



SCHEMA IMPIANTO DI IMMISSIONE ARIA NEUTRA

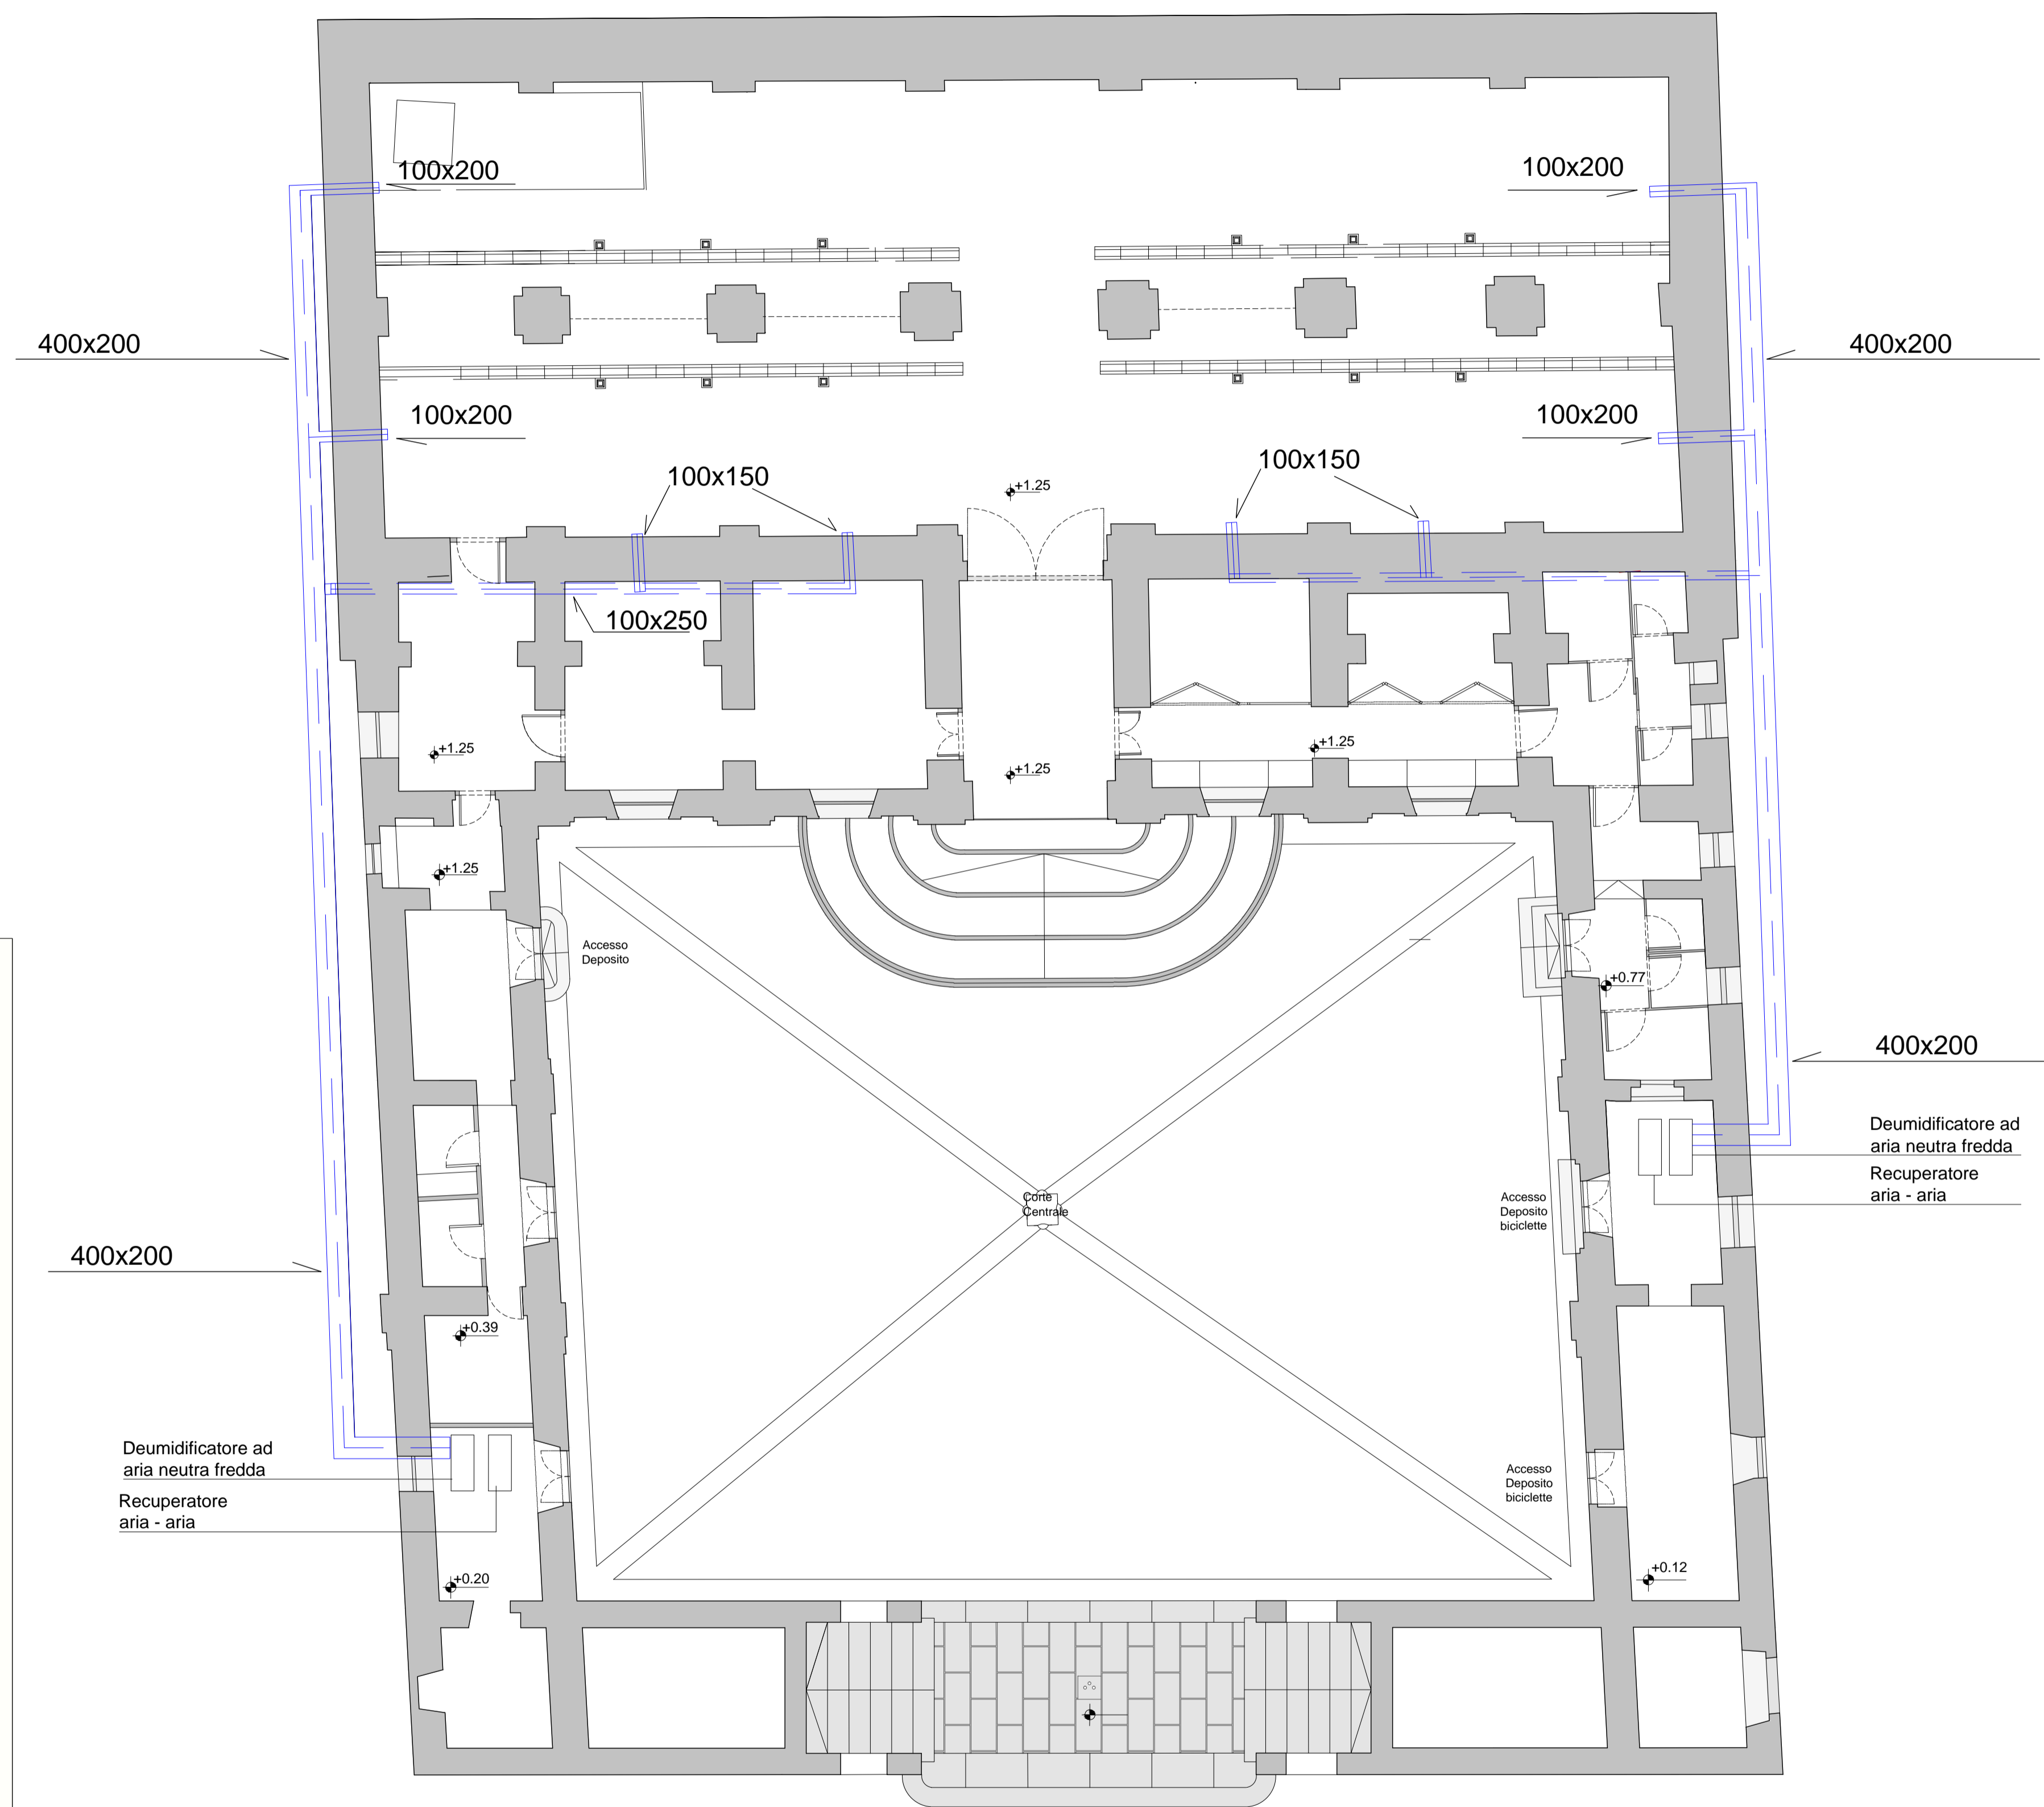

PIANTA PIANO TERRA

SCHEMA IMPIANTO DI ASPIRAZIONE ARIA CALDA/UMIDA

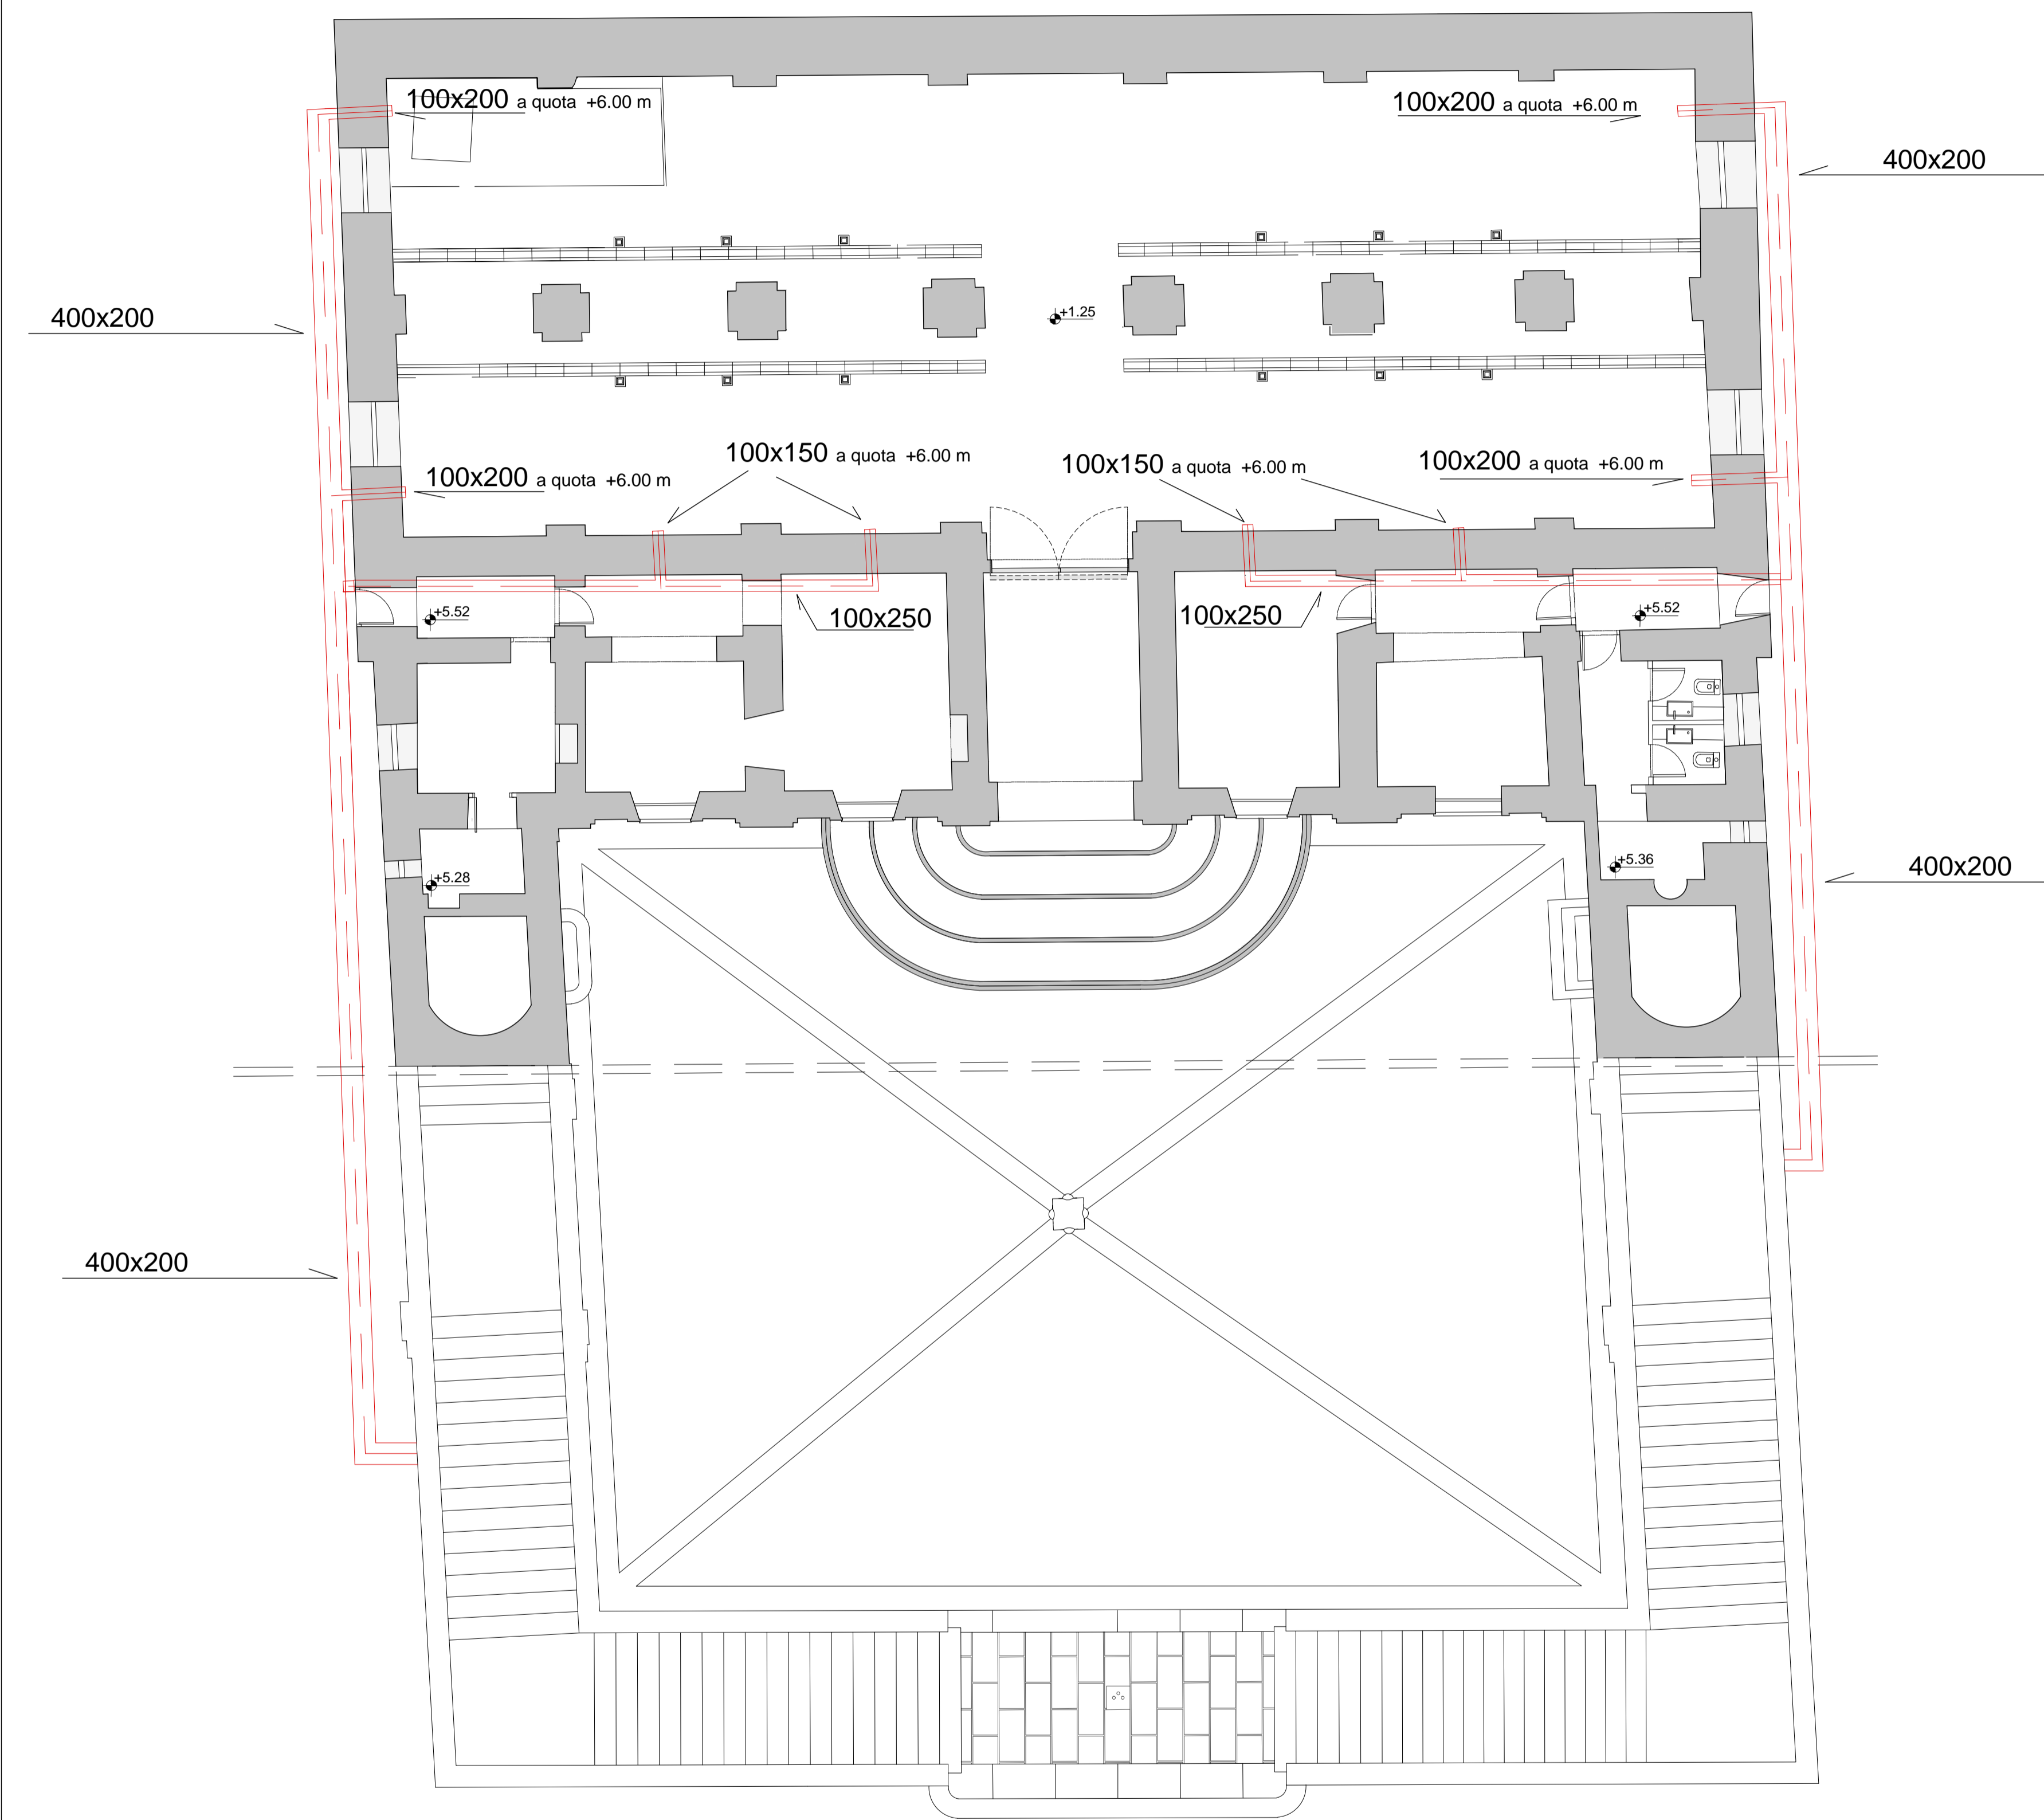

PIANTA PRIMO PIANO



CITTA' DI CASERTA

REGIONE CAMPANIA
ASSESSORATO AL TURISMO E AI BENI CULTURALI

QUADRO STRATEGICO NAZIONALE 2007 - 2013
PROGRAMMA OPERATIVO F.E.S.R. CAMPANIA 2007/2013
"OBIETTIVO OPERATIVO 1.9"
BENI E SITI CULTURALI

SISTEMA INTEGRATO DI
RECUPERO E VALORIZZAZIONE DEL
COMPLESSO MONUMENTALE DEL BELVEDERE
DI SAN LEUCIO

PROGETTO DEFINITIVO/ESECUTIVO <small>(conforme D.P.R. 207/10 e s.m.l.)</small>		TIP: STATO DI PROGETTO	
ELABORATO: IMPIANTO TRATTAMENTO ARIA		TAVOLA: I.Ar.	
UBICAZIONE: SAN LEUCIO - CASERTA	SCALA: 1/100	DATA: AGOSTO 2014	
IL R.U.P.: ING. MAURIZIO MAZZOTTI		I PROGETTISTI: ARCH. ANTONELLA VARONE - U.T.C.	
IL SUPPORTO SPECIALISTICO: ARCH. MICHELE DELLA VECCHIA		ARCH. VITTORIO DE VITO	