


PIANTINA PLANIMETRICA- ALLEGATO 3

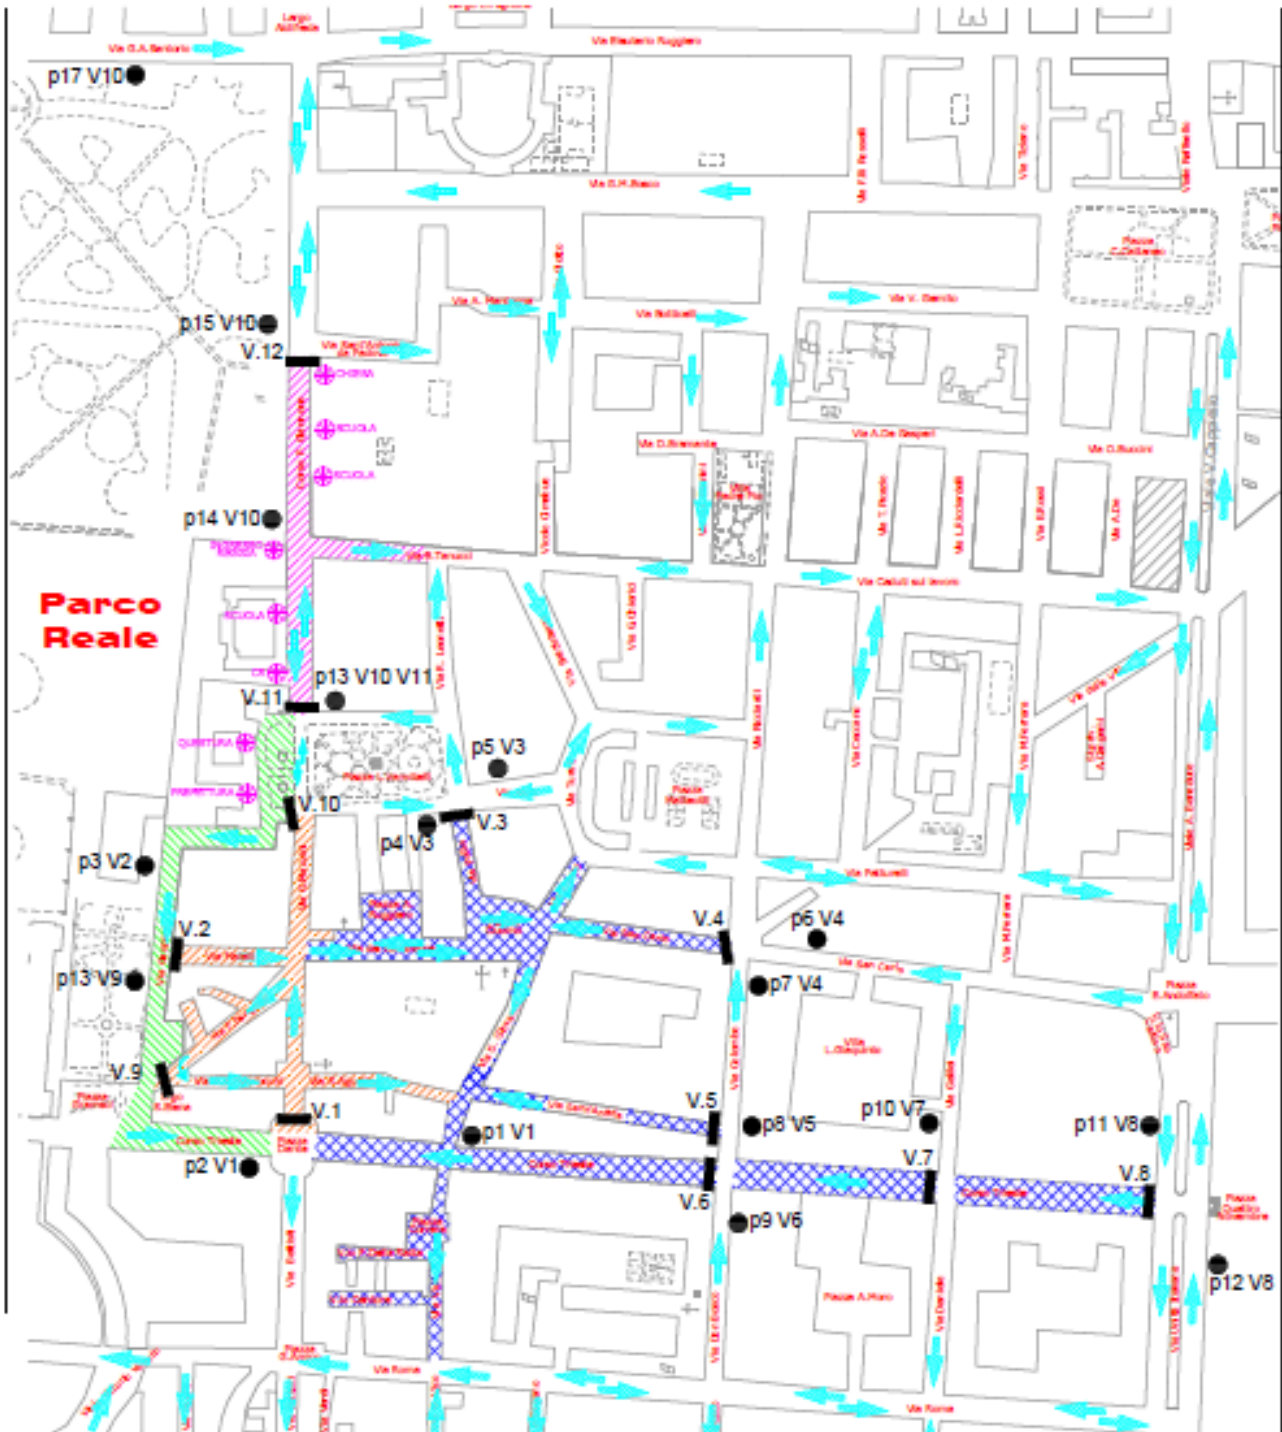

Il Dirigente RUP
Ing. Giovanni NATALE

N.B.:

Soppresso telecontrollo varco Corso Trieste-Via Galilei

Soppresso telecontrollo varco Corso Trieste-Via U. Italiana

