


## Mobili A e C

in materiale composito spessore 2 mm,  
con struttura portante in legno resinato, finitura vernice lucida.

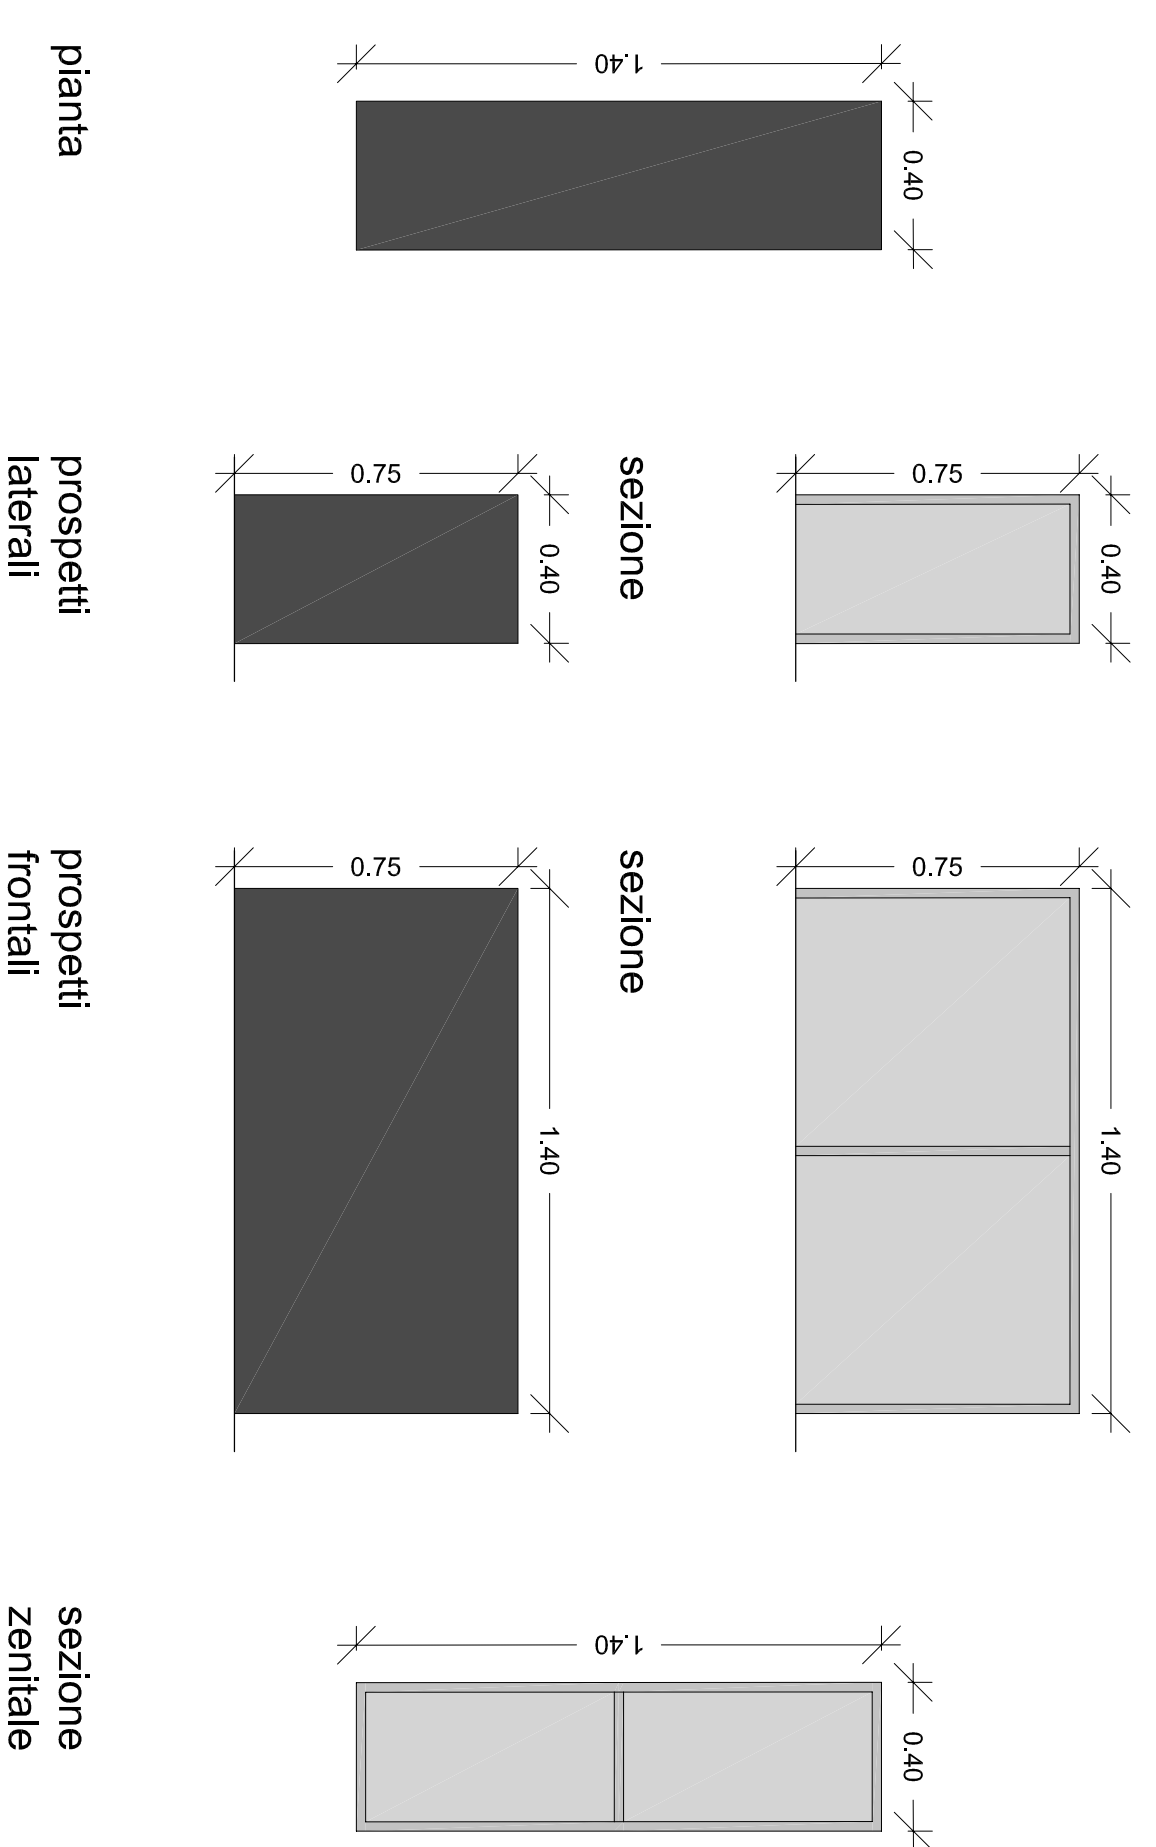


n.b.:

- le facce esterne saranno tinte con finitura lucida;
- le facce interne non saranno finite;
- prevediamo un sistema di fissaggio a scomparsa sul pavimento

## Mobile D

in materiale composito spessore 2 mm,  
con struttura portante in legno resinato, finitura vernice lucida.

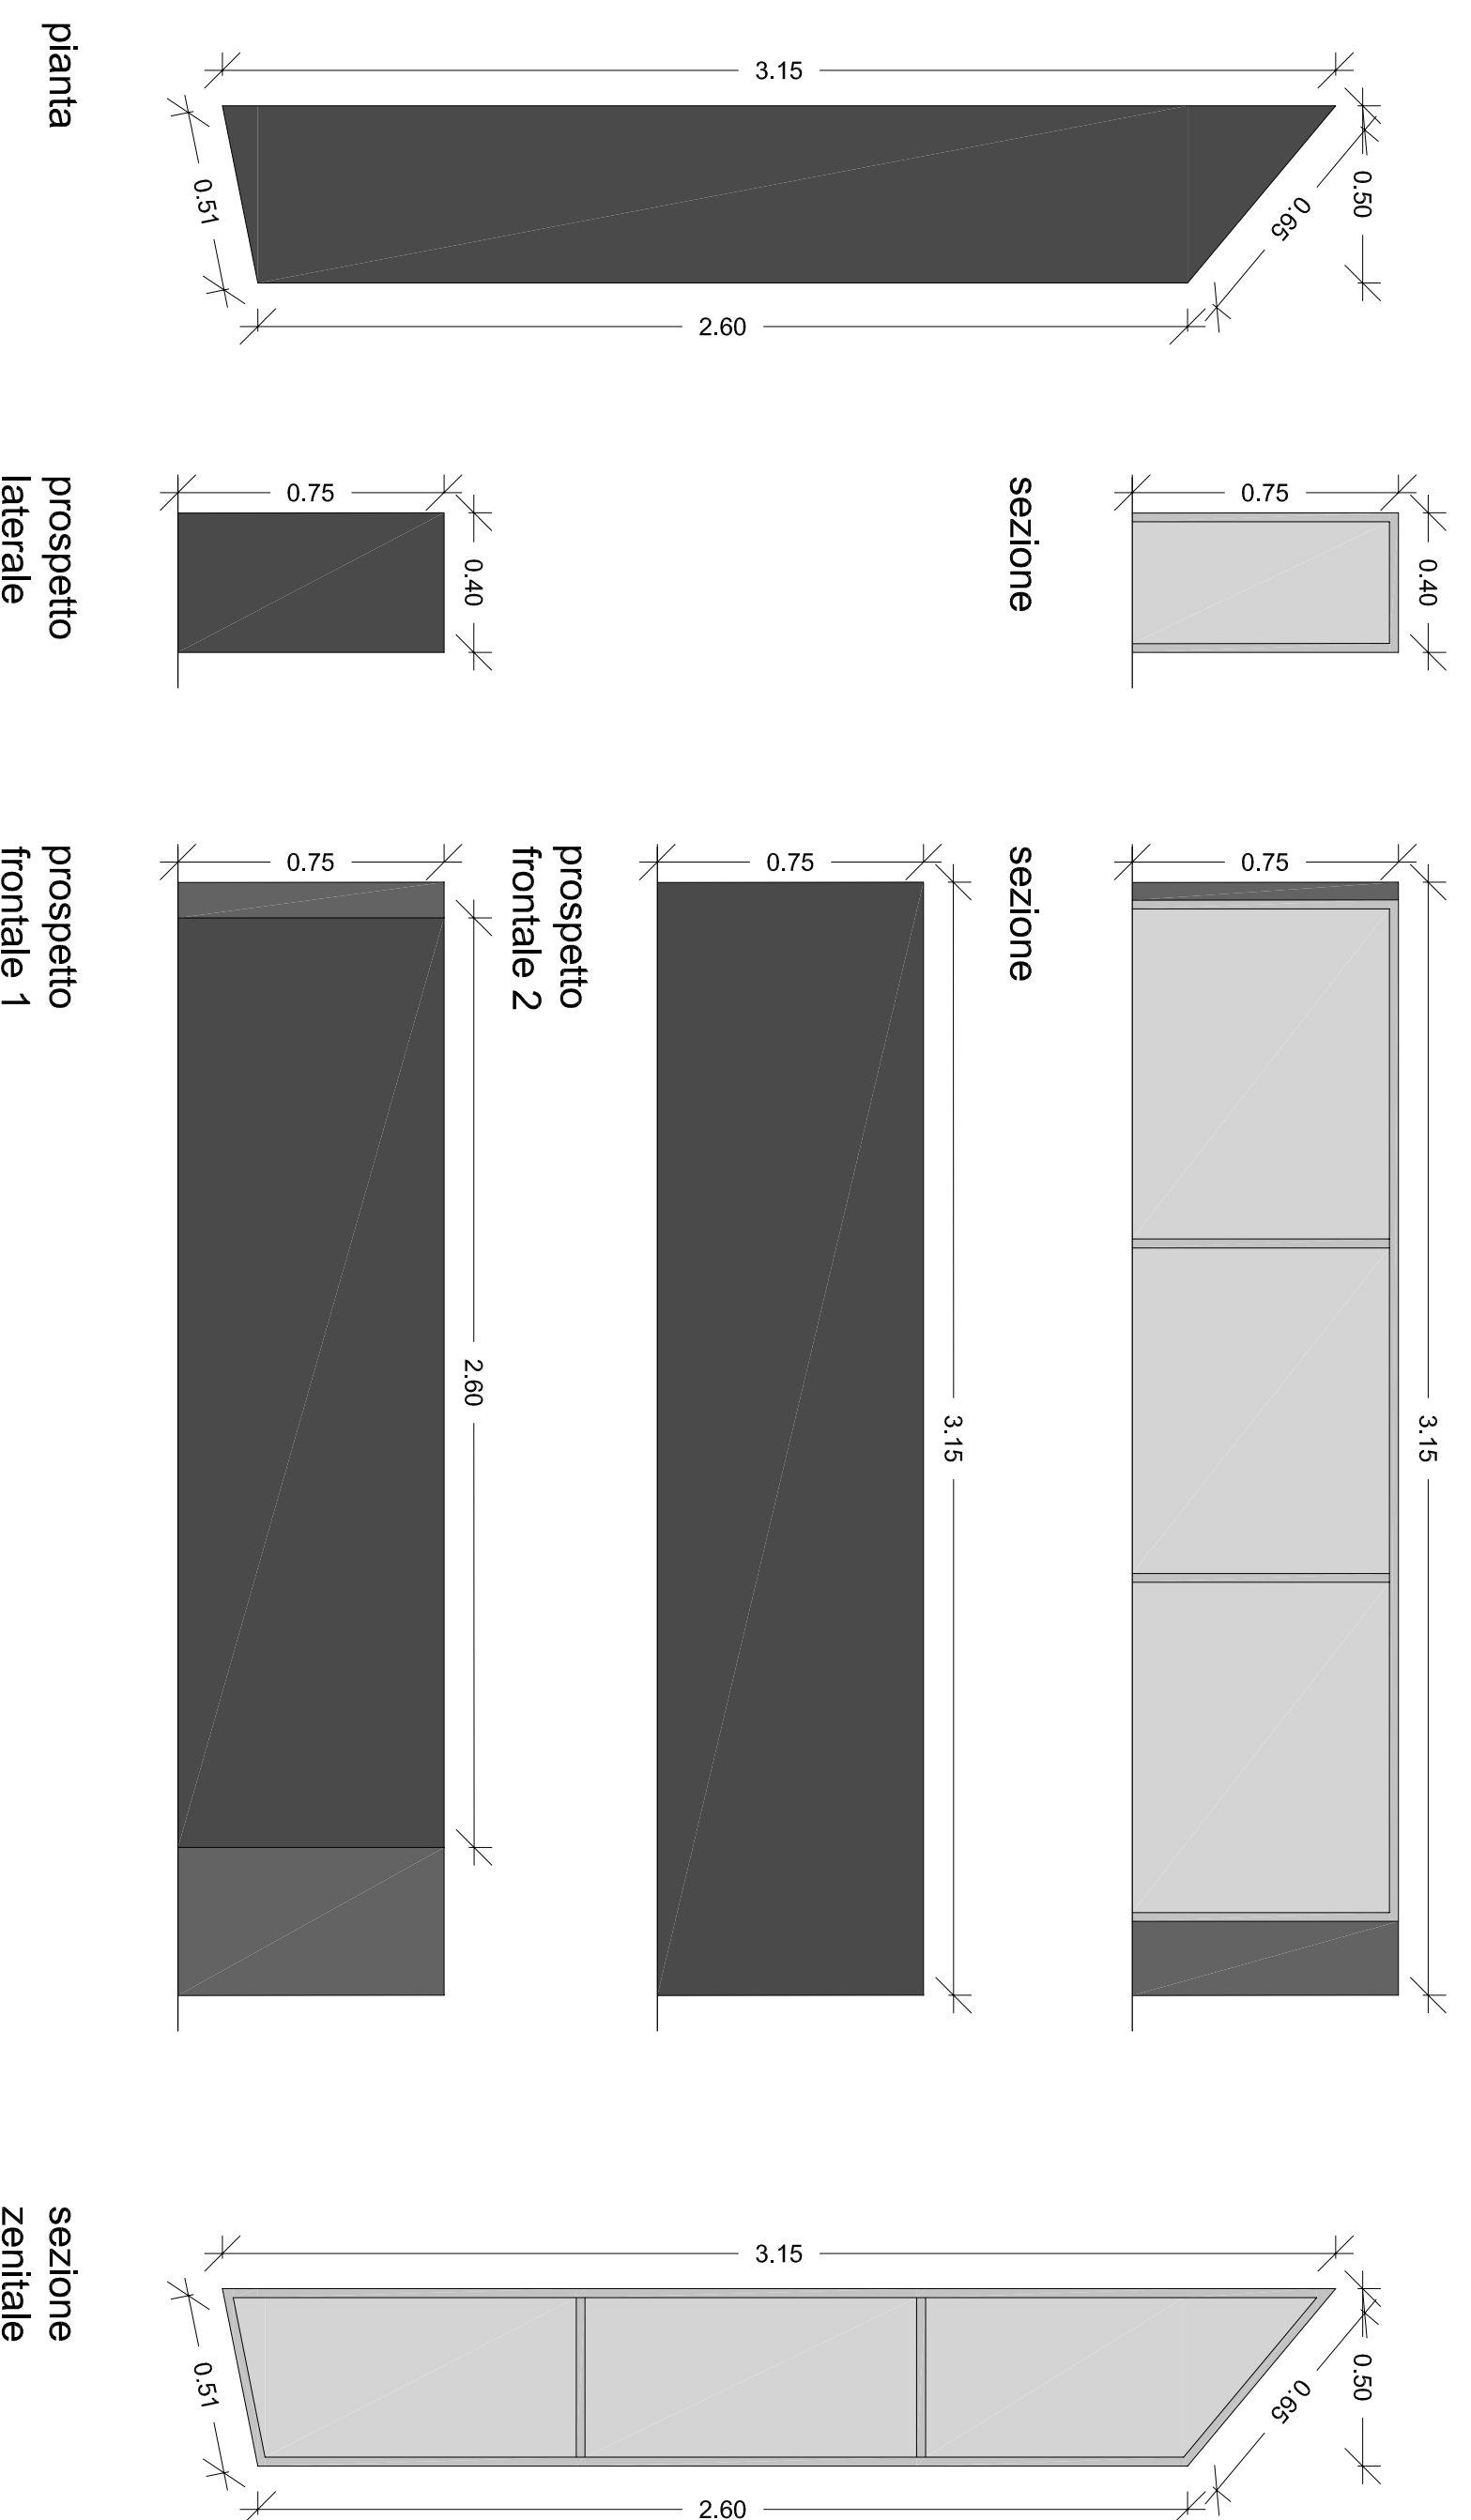


n.b.:

- le facce esterne saranno tinte con finitura lucida;
- le facce interne non saranno finite;
- prevediamo un sistema di fissaggio a scomparsa sul pavimento

## Mobile B

in materiale composito spessore 2 mm,  
con struttura portante in legno resinato, finitura vernice lucida.

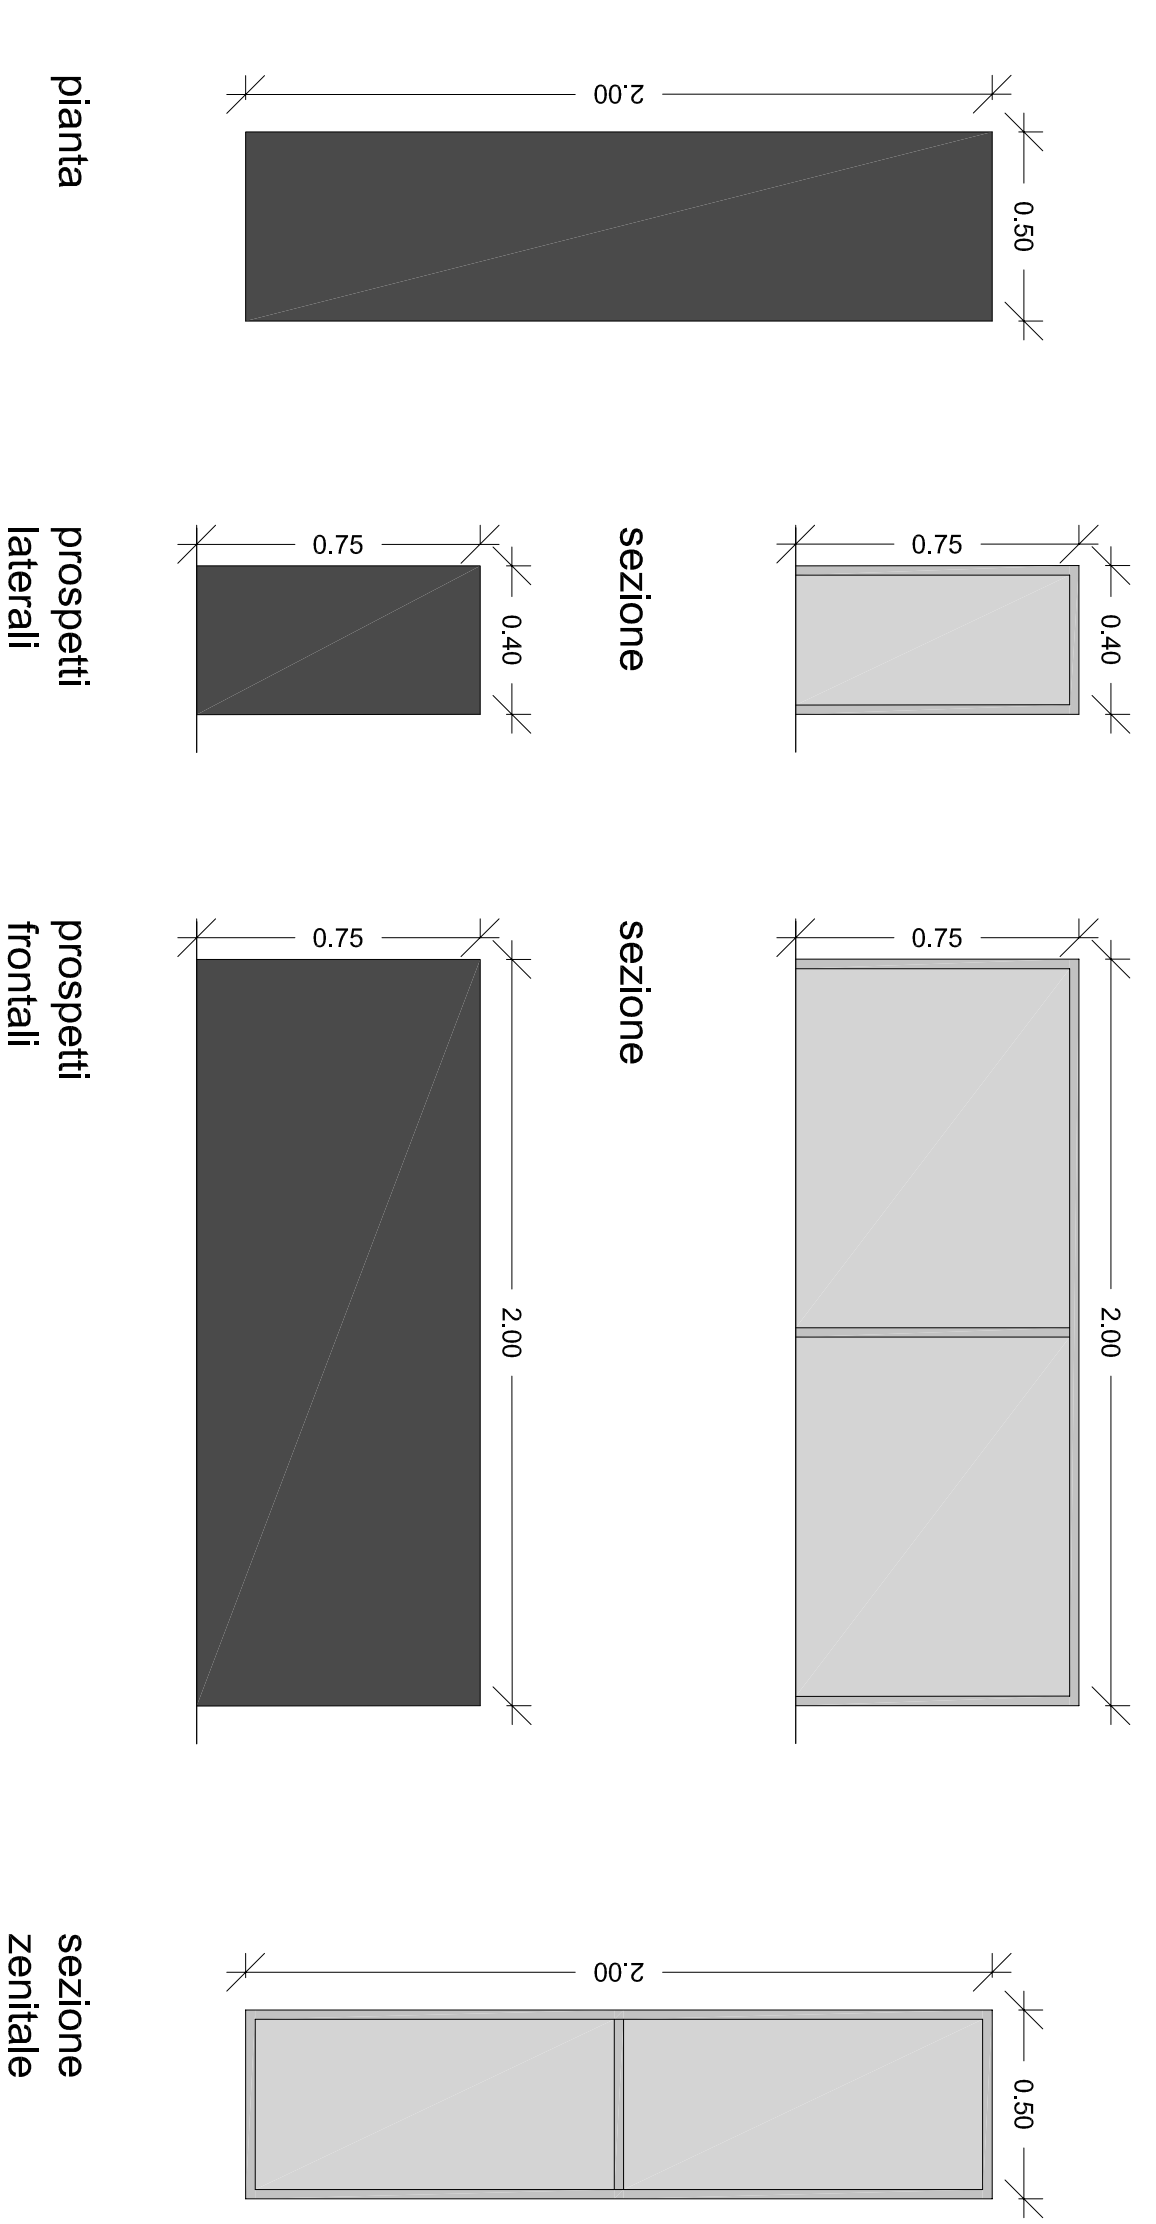


n.b.:

- le facce esterne saranno tinte con finitura lucida;
- le facce interne non saranno finite;
- prevediamo un sistema di fissaggio a scomparsa sul pavimento

## Mobile E

in materiale composito spessore 2 mm,  
con struttura portante in legno resinato, finitura vernice lucida.

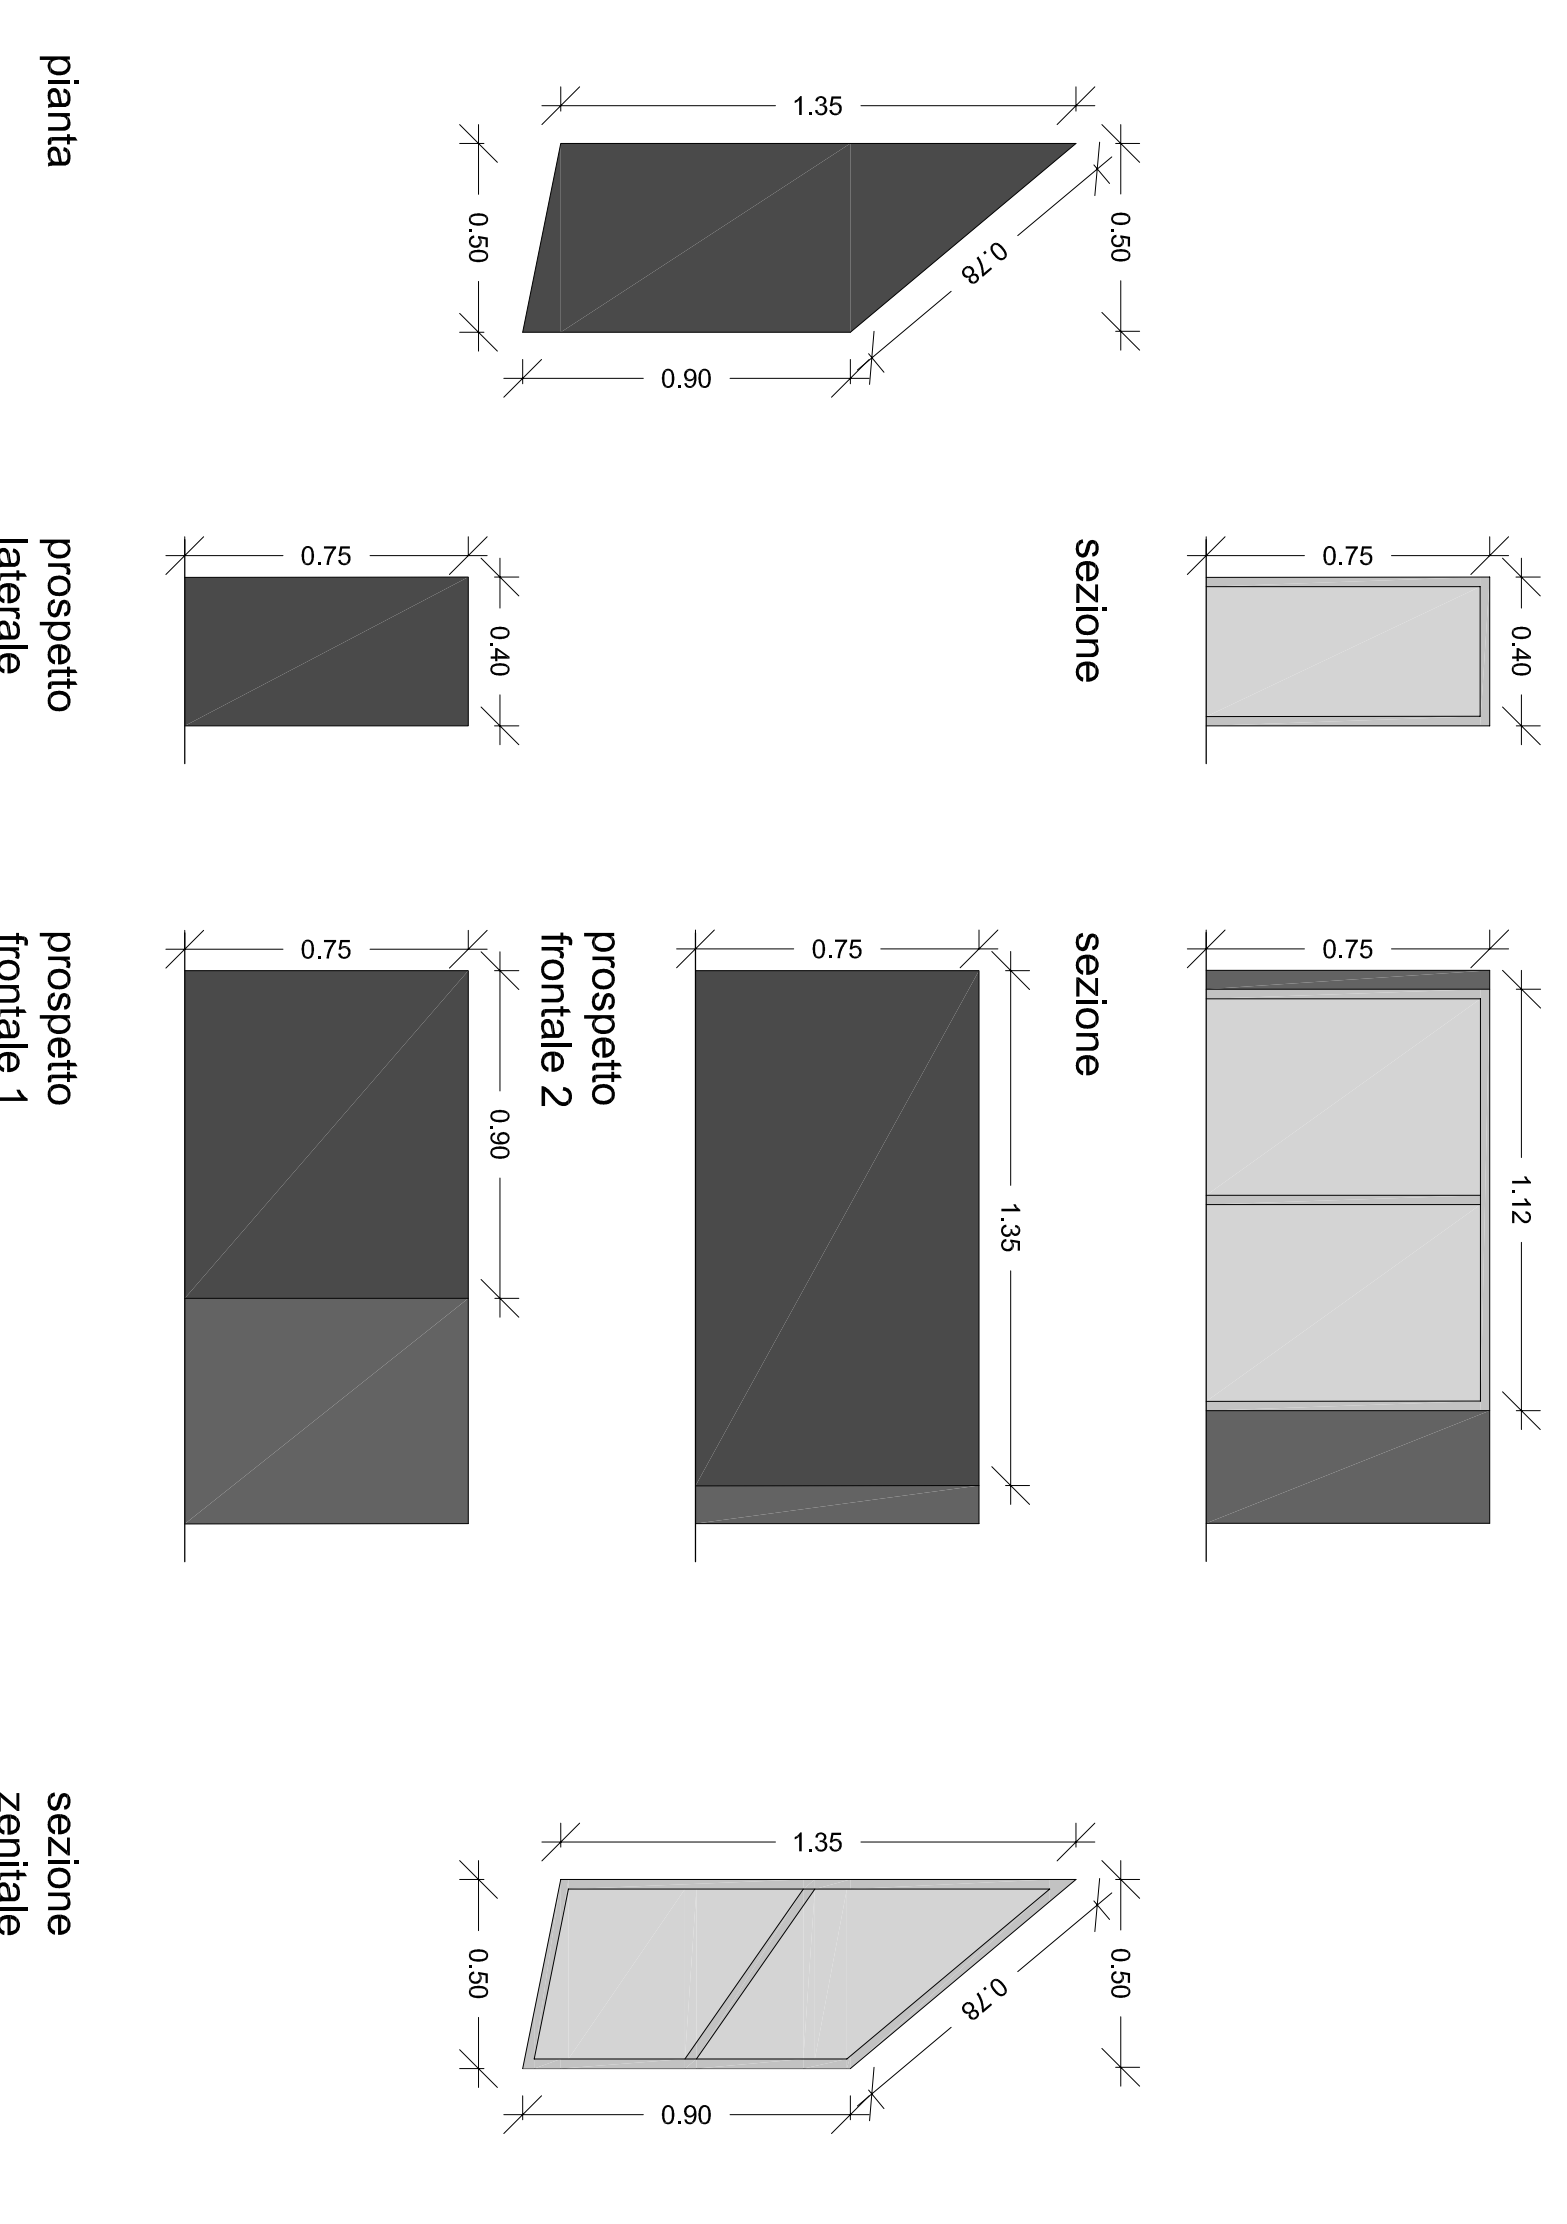

n.b.:

- le facce esterne saranno tinte con finitura lucida;
- le facce interne non saranno finite;
- prevediamo un sistema di fissaggio a scomparsa sul pavimento

### CITTA' DI CASERTA



REGIONE CAMPANIA  
ASSESSORATO AL TURISMO E AI BENI CULTURALI

QUADRO STRATEGICO NAZIONALE 2007 - 2013  
PROGRAMMA OPERATIVO F.E.S.R. CAMPANIA 2007/2013  
"OBIETTIVO OPERATIVO 1.9"  
BENI E SITI CULTURALI

### SISTEMA INTEGRATO DI RECUPERO E VALORIZZAZIONE DEL COMPLESSO MONUMENTALE DEL BELVEDERE DI SAN LEUCIO

PROGETTO DEFINITIVO/ESECUTIVO  
(conforme D.P.R. 207/10 e s.m.l.)

TIP.  
STATO DI PROGETTO

ELABORATO:  
**PARTICOLARI ARREDI (A-B-C-D-E)**

TAVOLA:  
**A.24**

UBICAZIONE:  
SAN LEUCIO - CASERTA

SCALA:  
1/20

DATA:  
AGOSTO 2014

IL R.U.P.:

ING. MAURIZIO MAZZOTTI

I PROGETTISTI:  
ARCH. ANTONELLA VARONE - U.T.C.

IL SUPPORTO SPECIALISTICO:  
ARCH. MICHELE DELLA VECCHIA

ARCH. VITTORIO DE VITO