


Mobile G

in materiale composito spessore 2 mm,
con struttura portante in legno resinato, finitura vernice lucida.

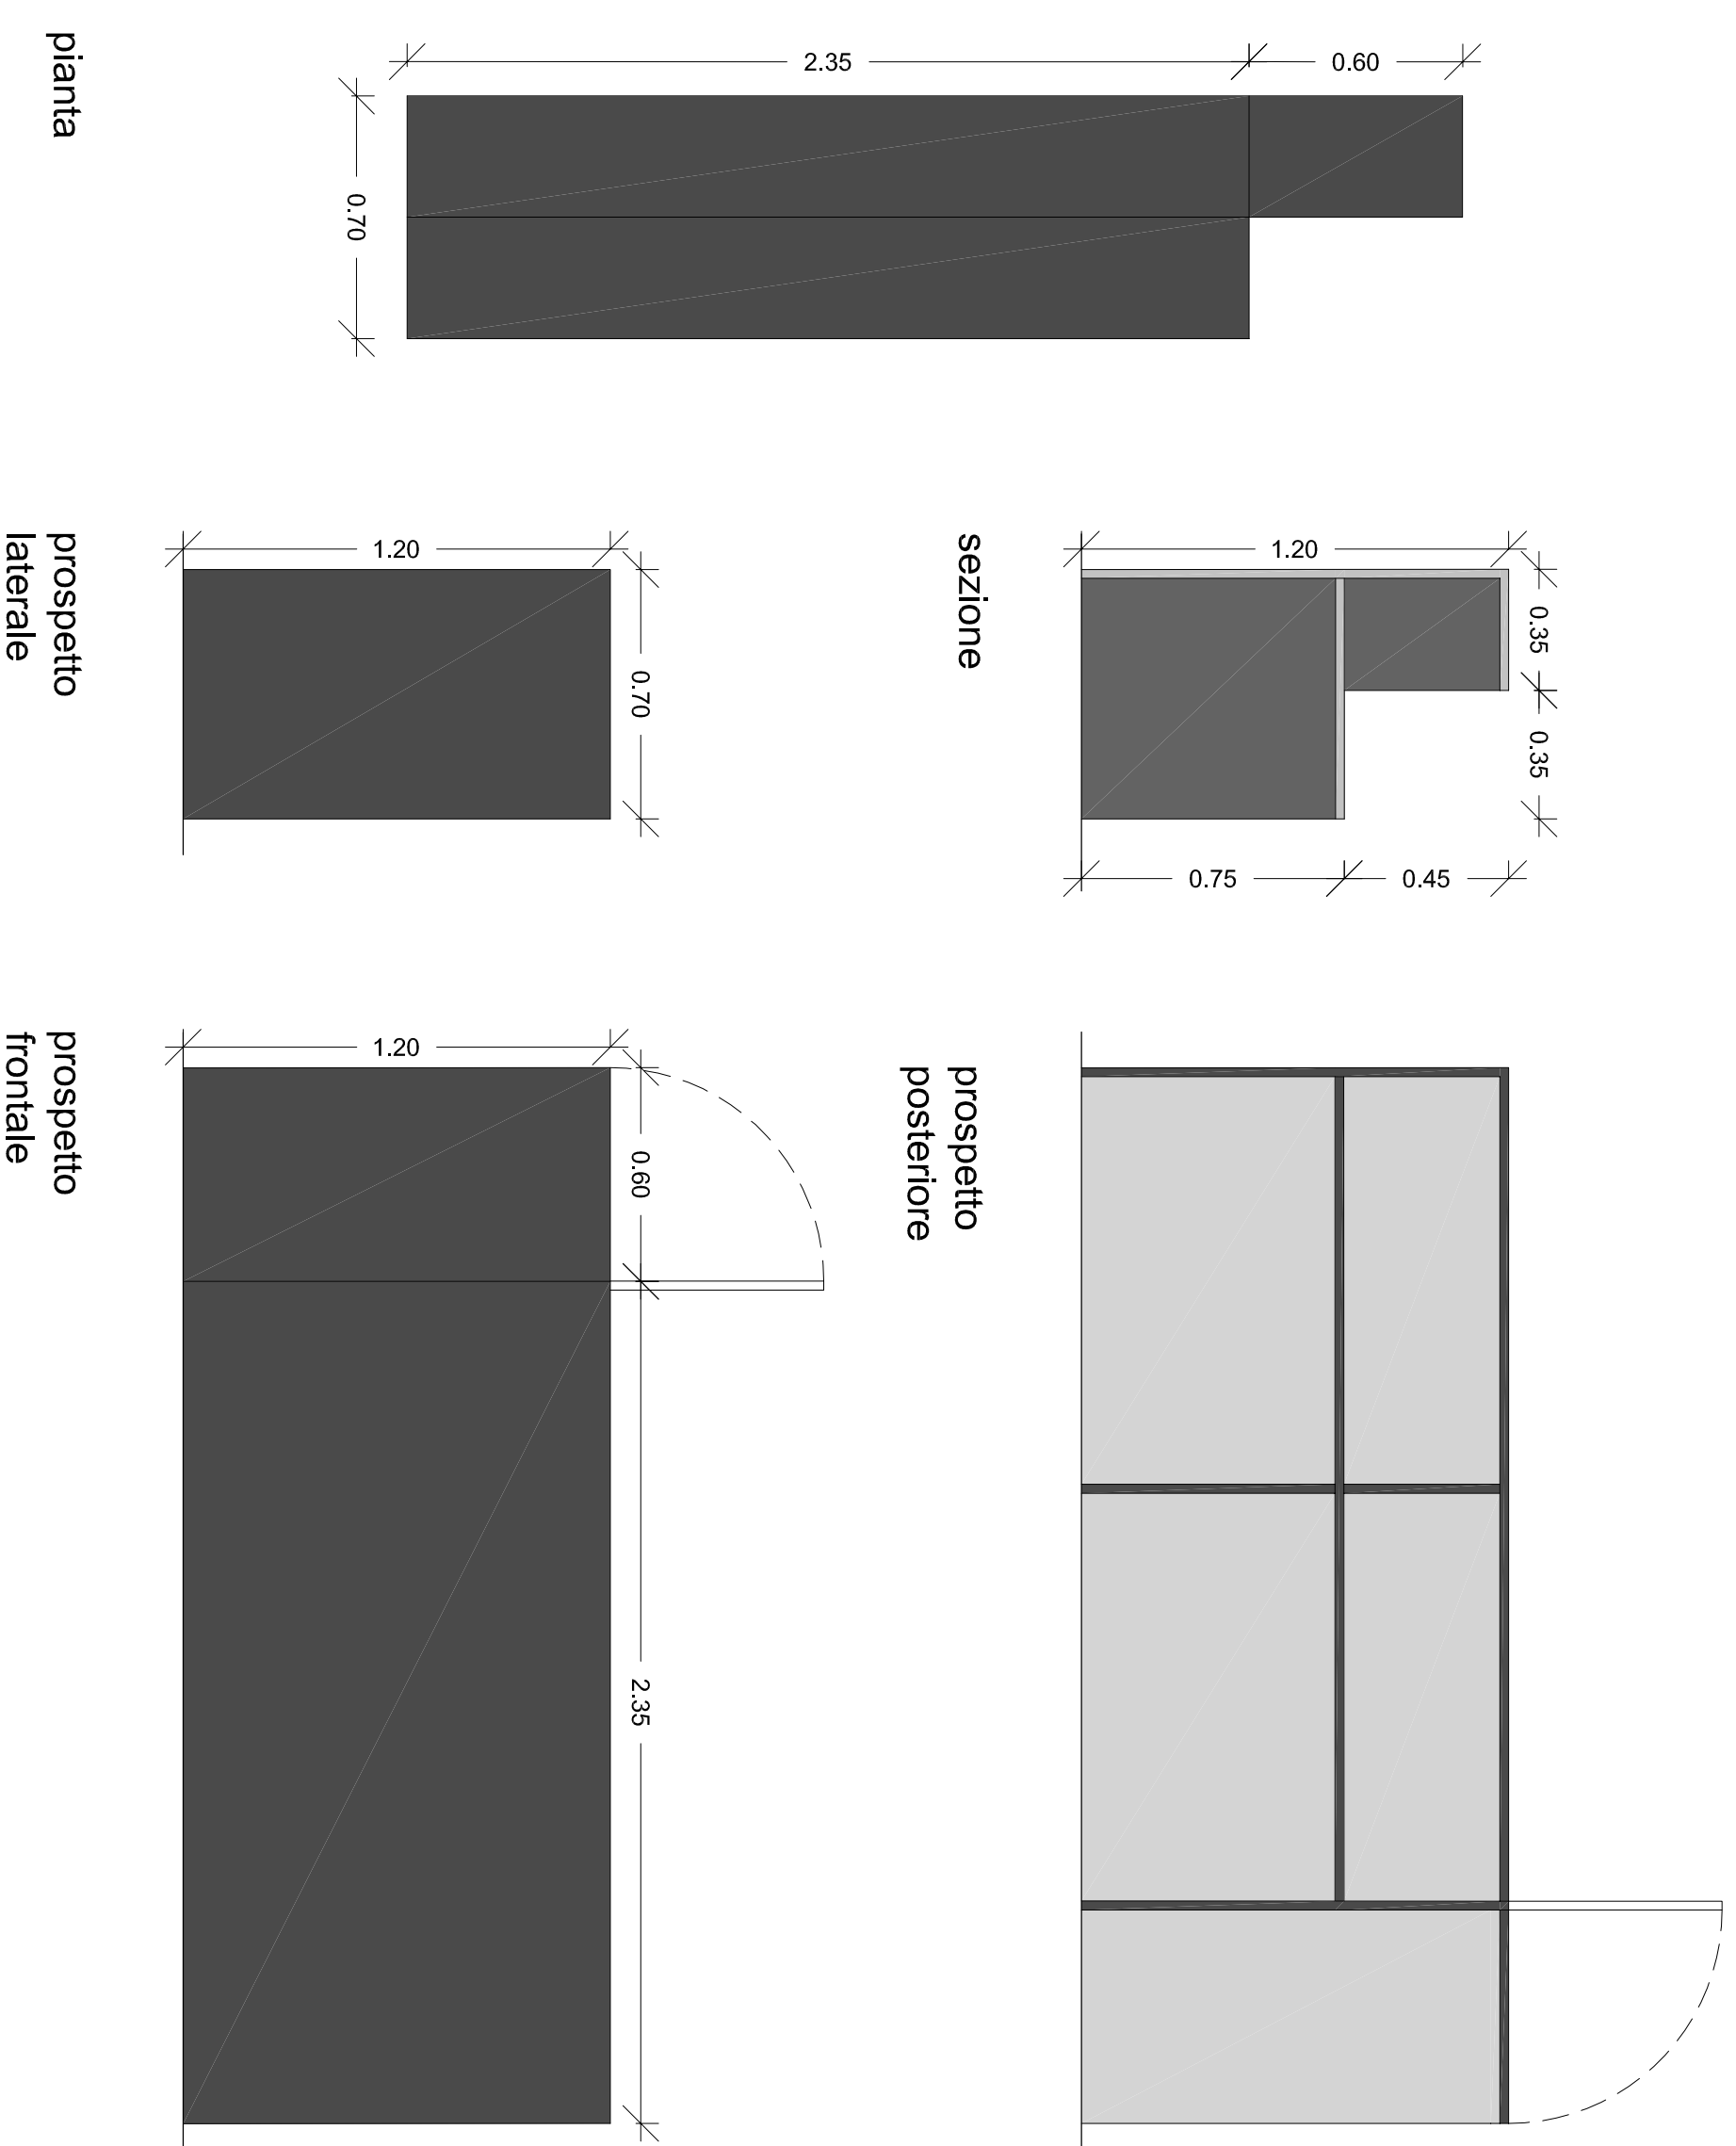


n.b.:

- le facce esterne saranno lute con finitura lucida;
- le facce interne non saranno rifinite;
- predisporre un sistema di fissaggio a scomparsa sul pavimento

Mobili H

in materiale composito spessore 2 mm,
con struttura portante in legno resinato, finitura vernice lucida.

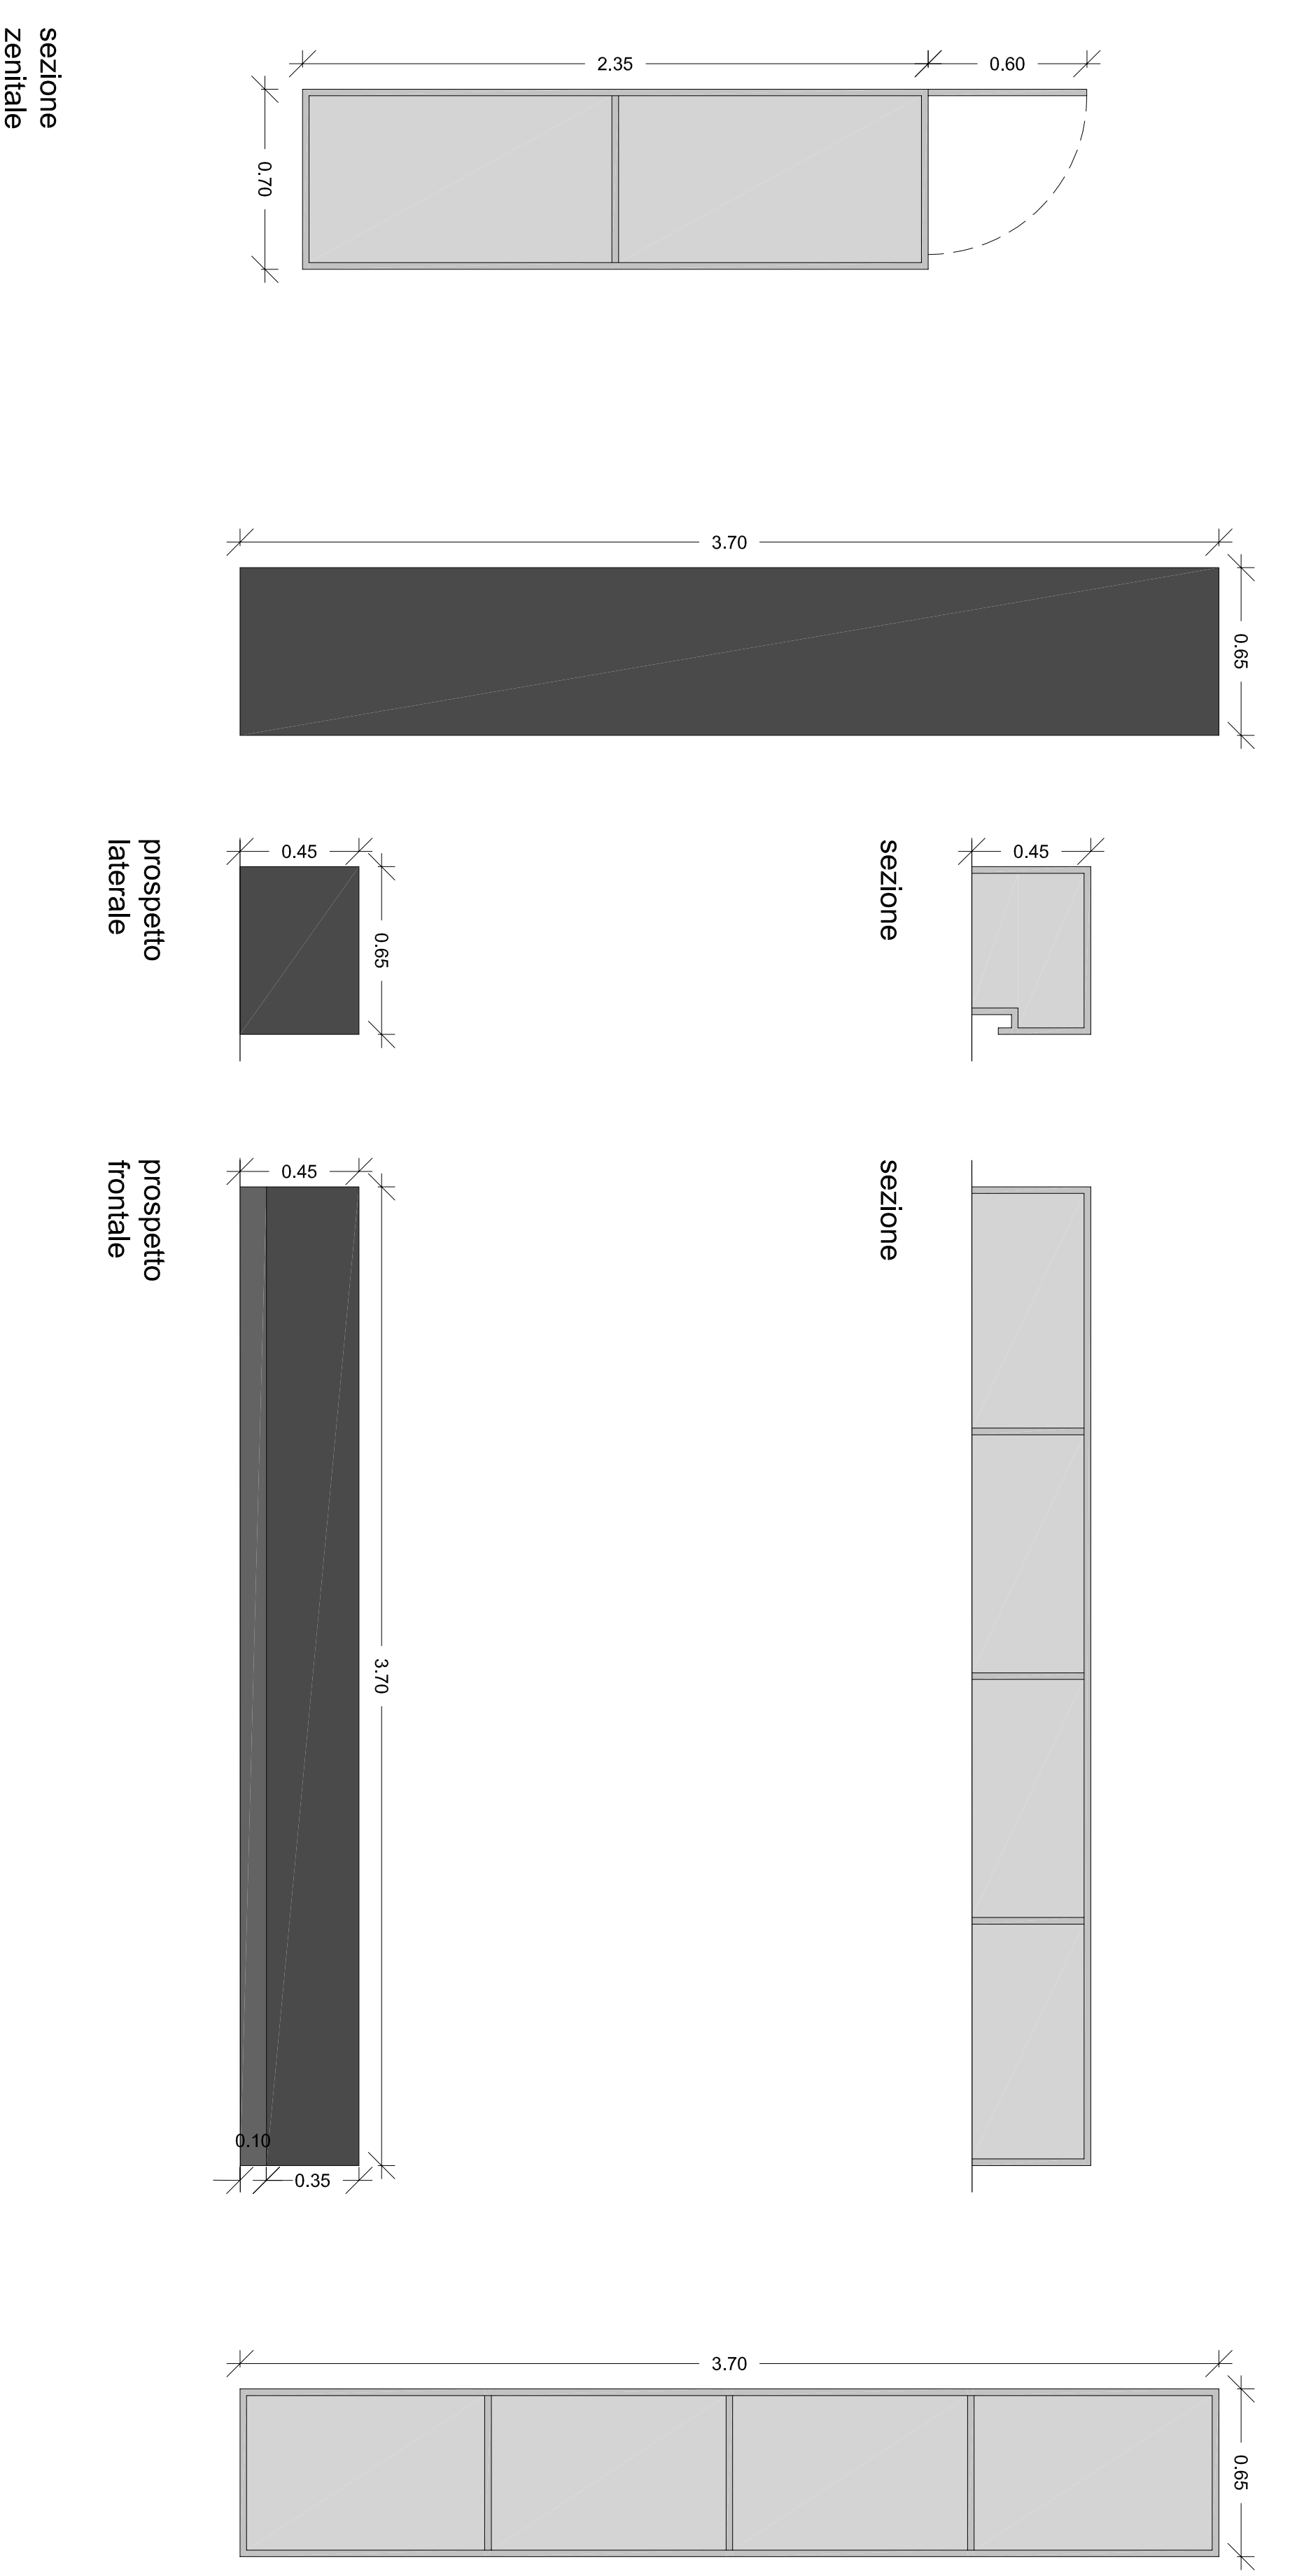

n.b.:

- le facce esterne saranno lute con finitura lucida;
- le facce interne non saranno rifinite;
- predisporre un sistema di fissaggio a scomparsa sul pavimento



CITTA' DI CASERTA

REGIONE CAMPANIA
ASSESSORATO AL TURISMO E AI BENI CULTURALI

QUADRO STRATEGICO NAZIONALE 2007 - 2013
PROGRAMMA OPERATIVO F.E.S.R. CAMPANIA 2007/2013
OBBIETTIVO OPERATIVO 1.9
BENI E SITI CULTURALI

SISTEMA INTEGRATO DI RECUPERO E VALORIZZAZIONE DEL COMPLESSO MONUMENTALE DEL BELVEDERE DI SAN LEUCIO

PROGETTO DEFINITIVO/ESECUTIVO
(conforme D.P.R. 207/10 e s.m.l.)

TIP.
STATO DI PROGETTO

ELABORATO:
PARTICOLARI ARREDI (G-H)

TAVOLA:
A.26

UBICAZIONE:
SAN LEUCIO - CASERTA

SCALA:
1/20

DATA:
AGOSTO 2014

IL R.U.P.:
ING. MAURIZIO MAZZOTTI


I PROGETTISTI:
ARCH. ANTONELLA VARONE - U.T.C.

IL SUPPORO SPECIALISTICO:
ARCH. MICHELE DELLA VERGHA

ARCH. VITTORIO DE VITO

Mobili I

in materiale composito spessore 2 mm,
con struttura portante in legno resinato, finitura vernice lucida.

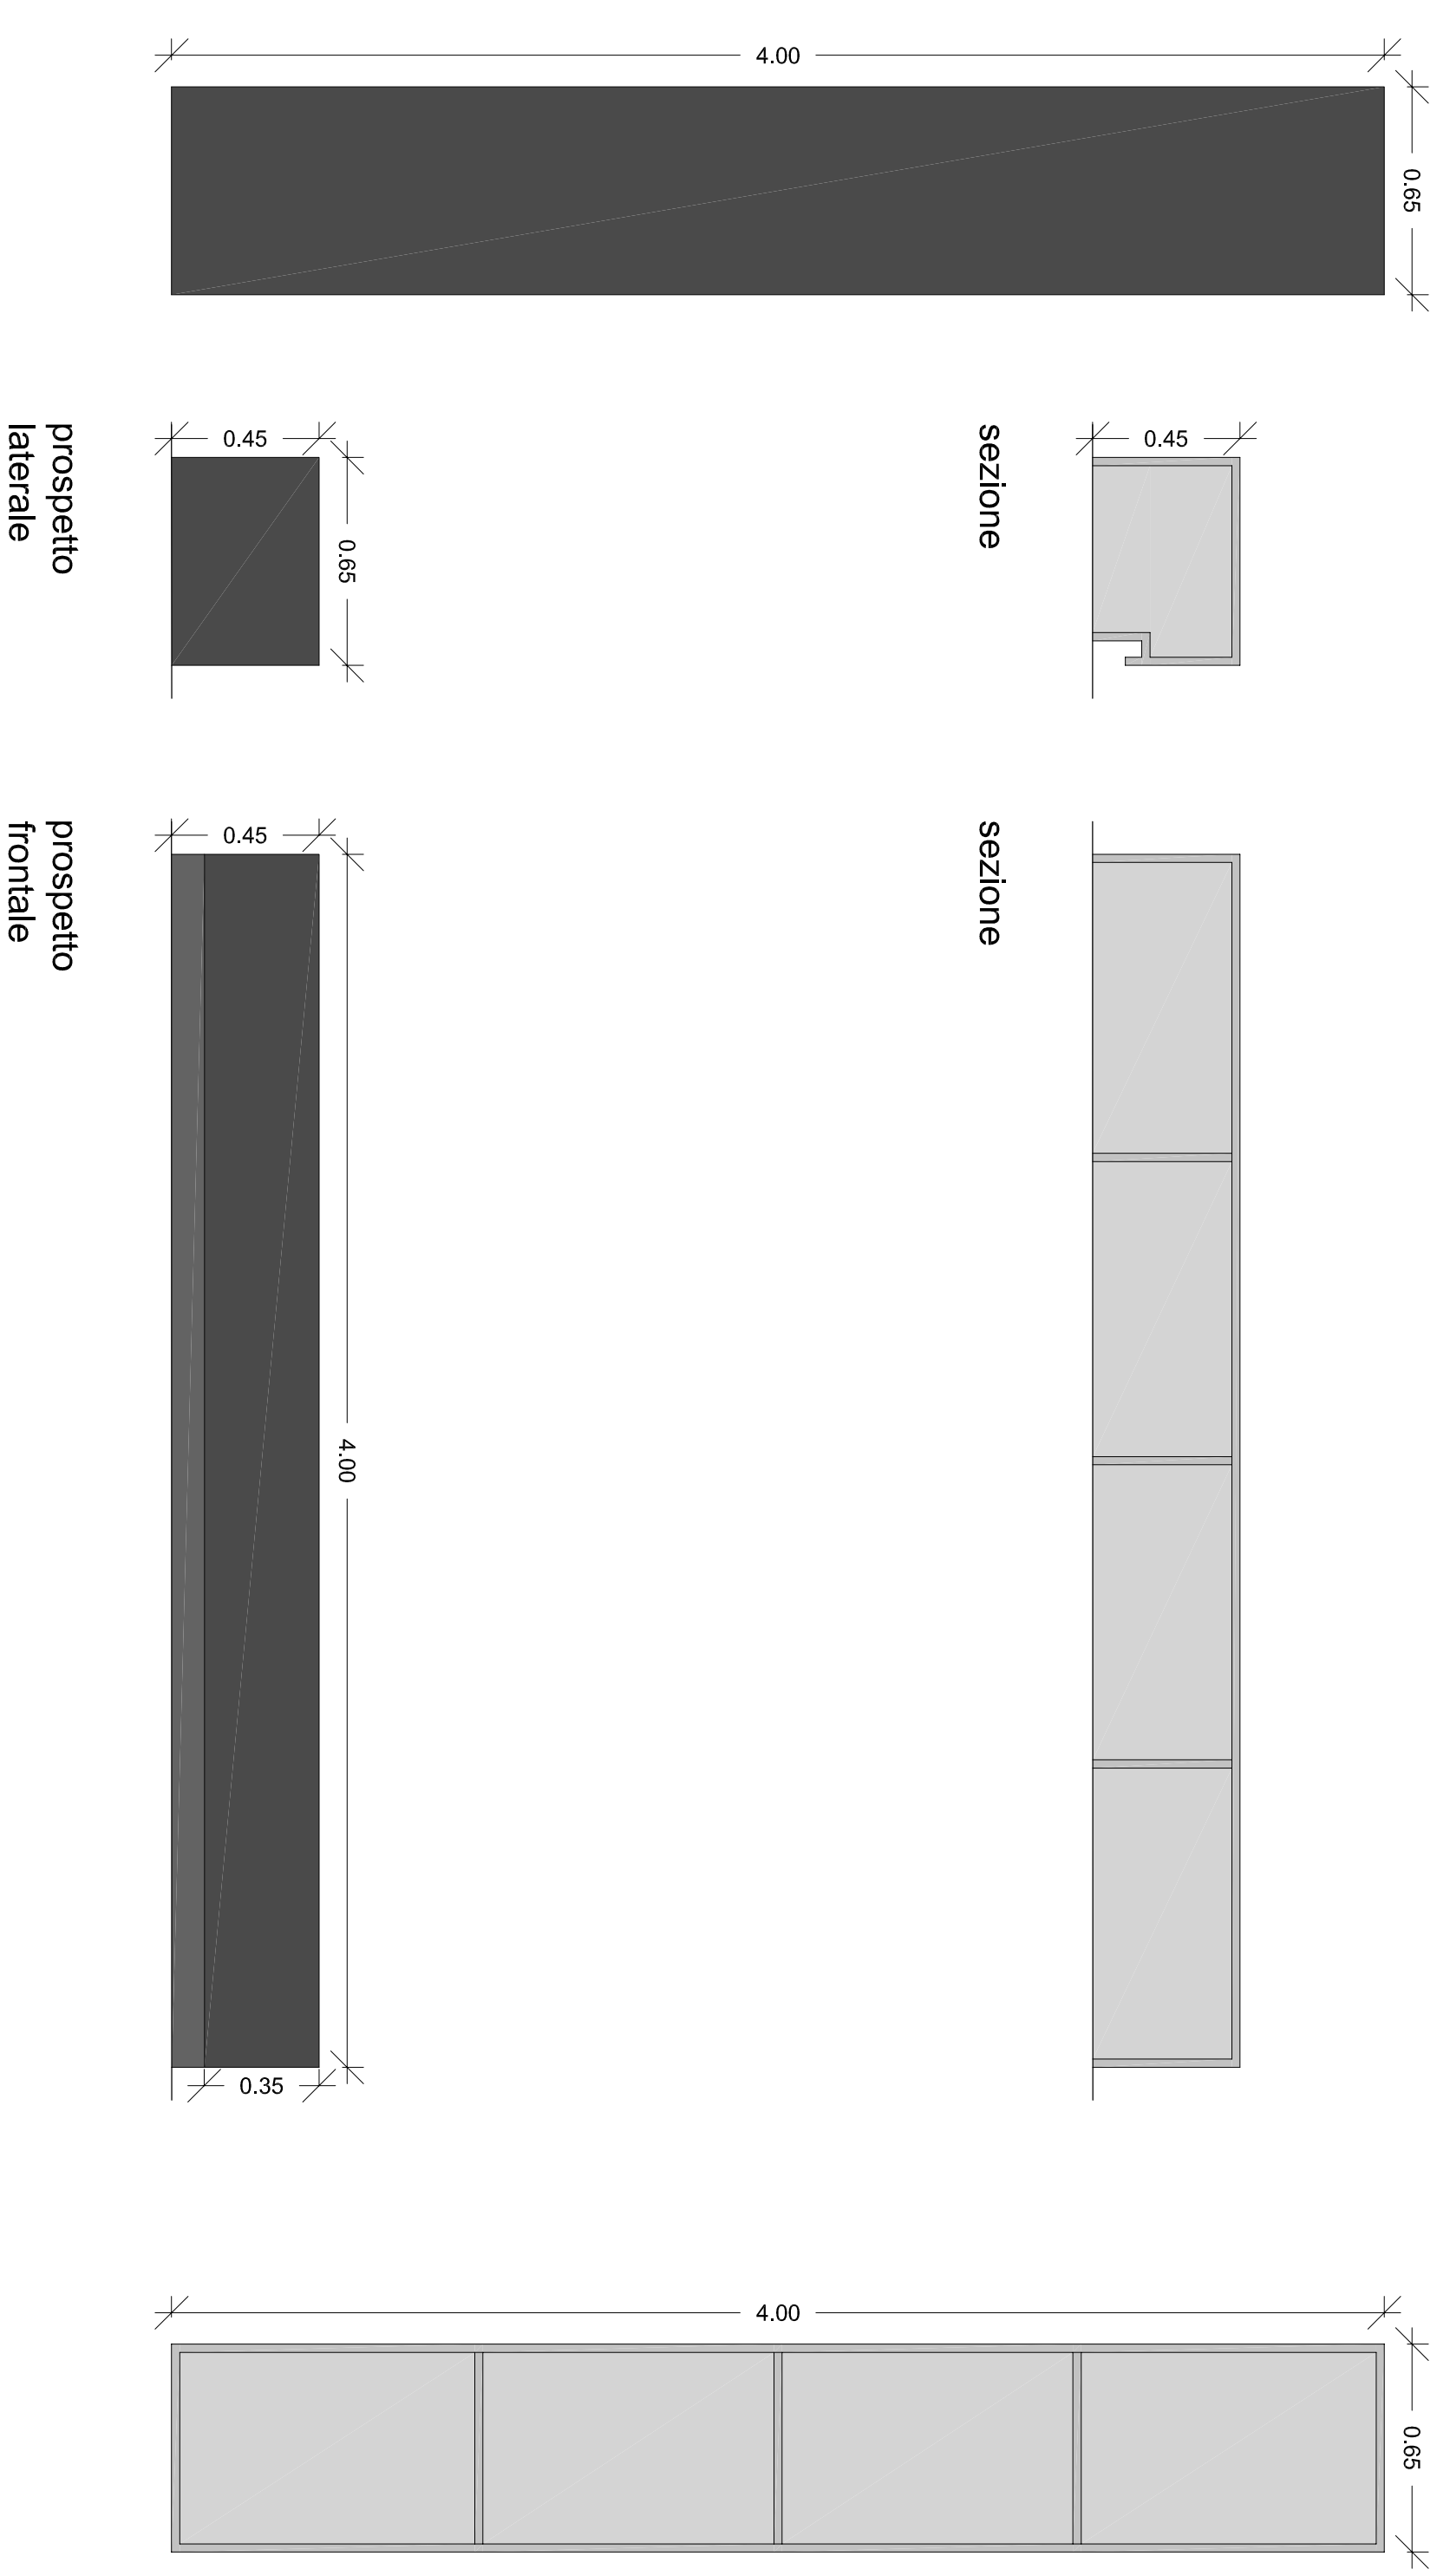

n.b.:

- le facce esterne saranno lute con finitura lucida;
- le facce interne non saranno rifinite;
- predisporre un sistema di fissaggio a scomparsa sul pavimento