


SCALA 1:50

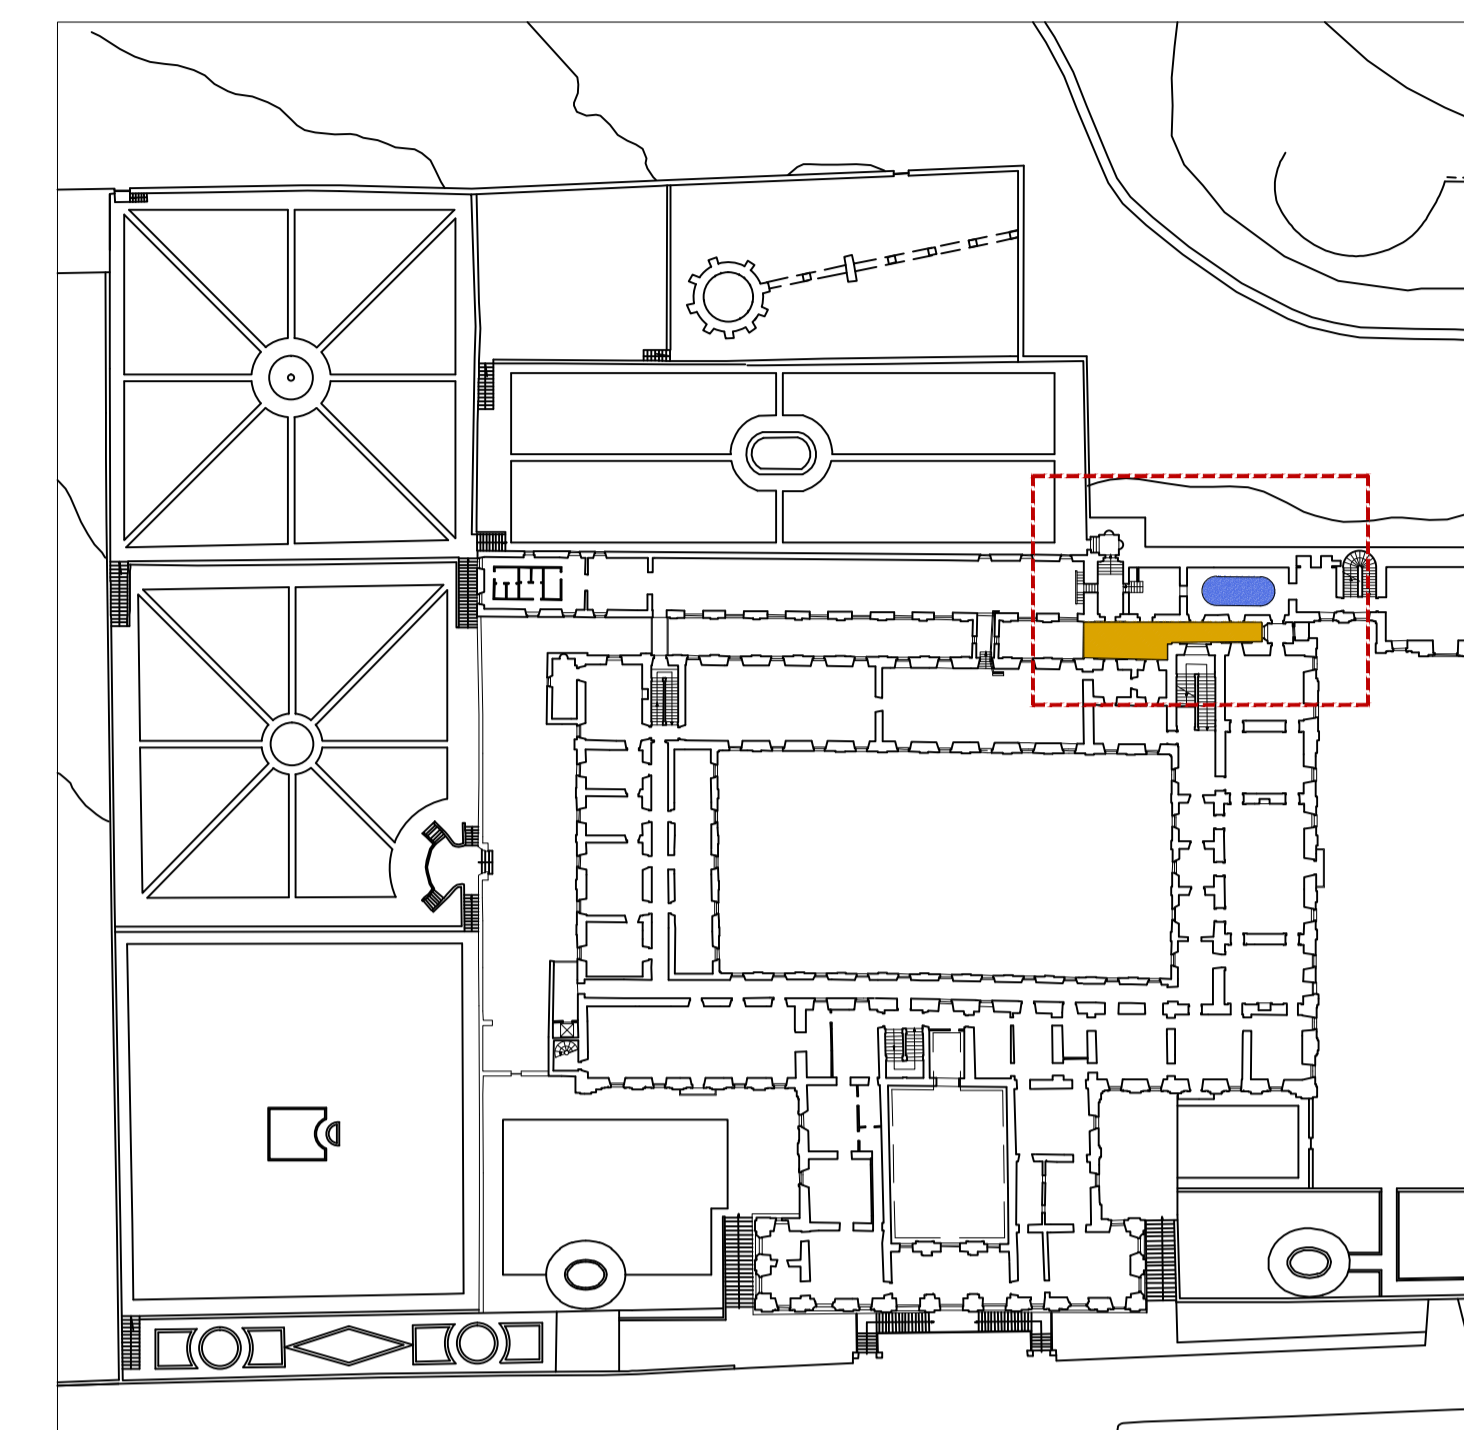


----- area di intervento



■ bagno di Maria Carolina

■ terrazzo

PARTICOLARE SCALA 1:20

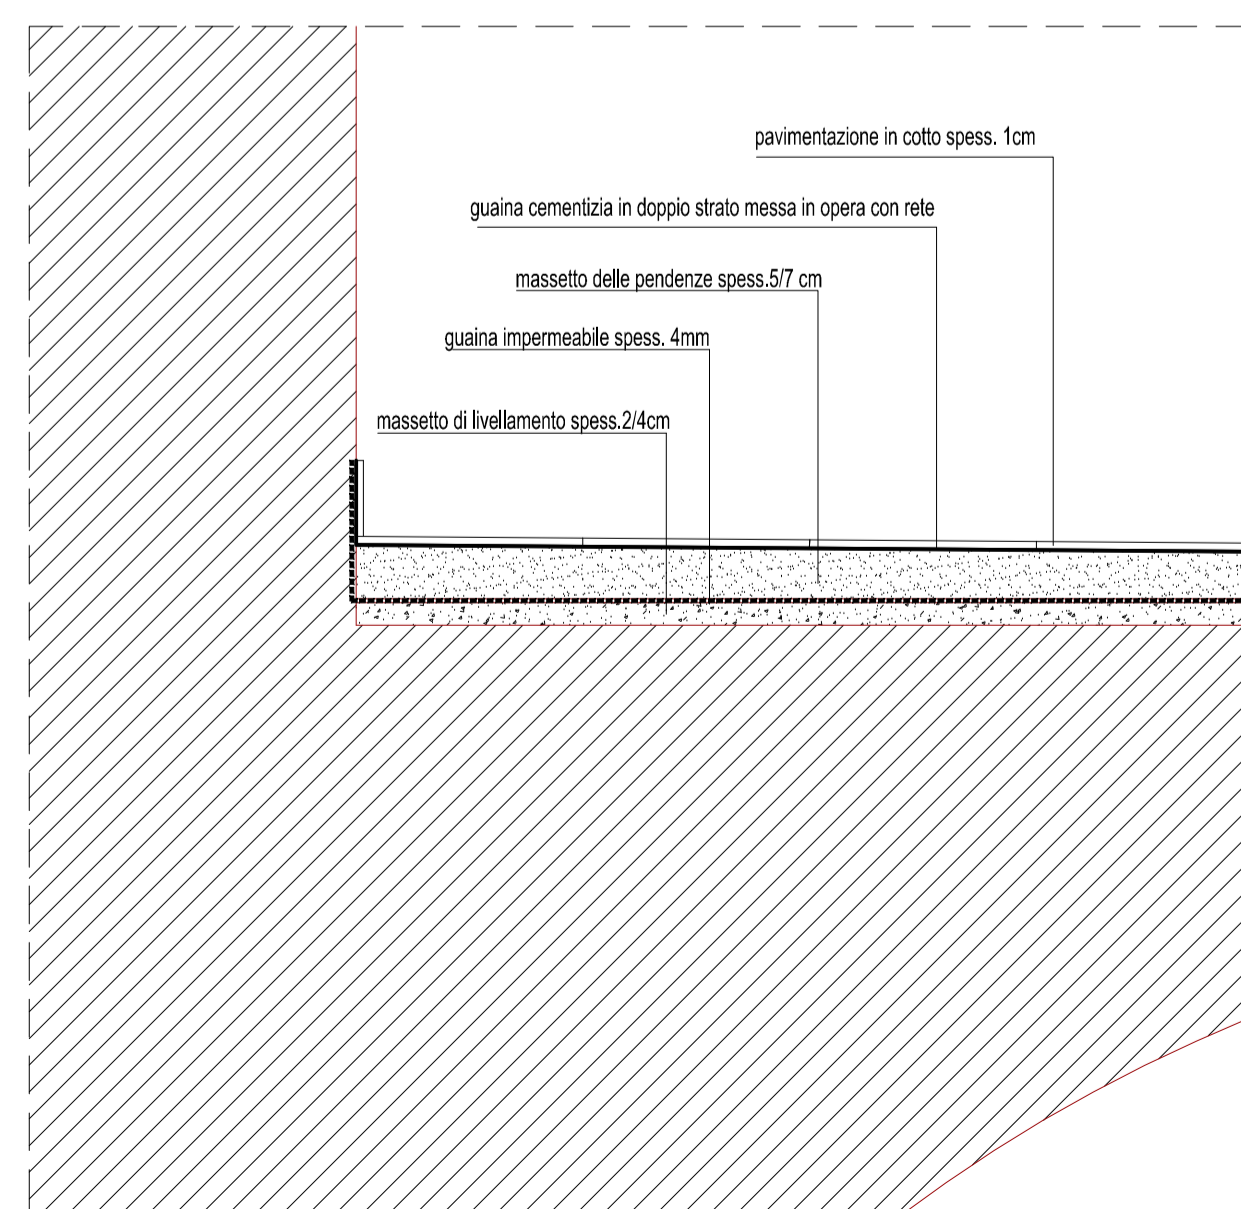

PARTICOLARE SCALA 1:5

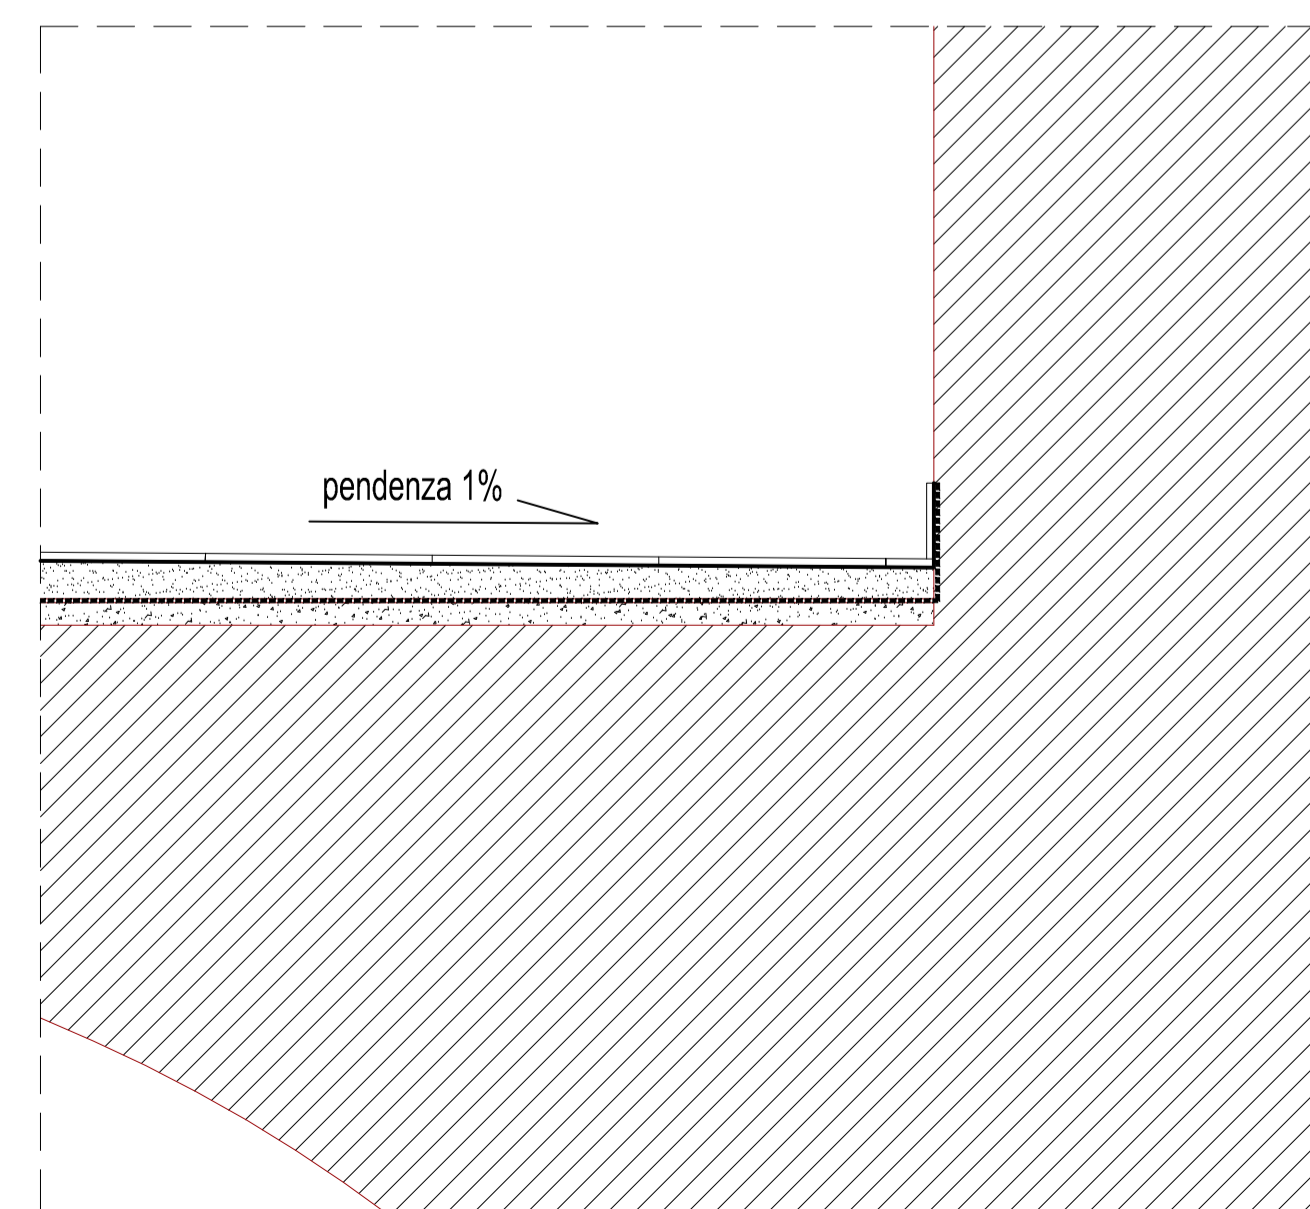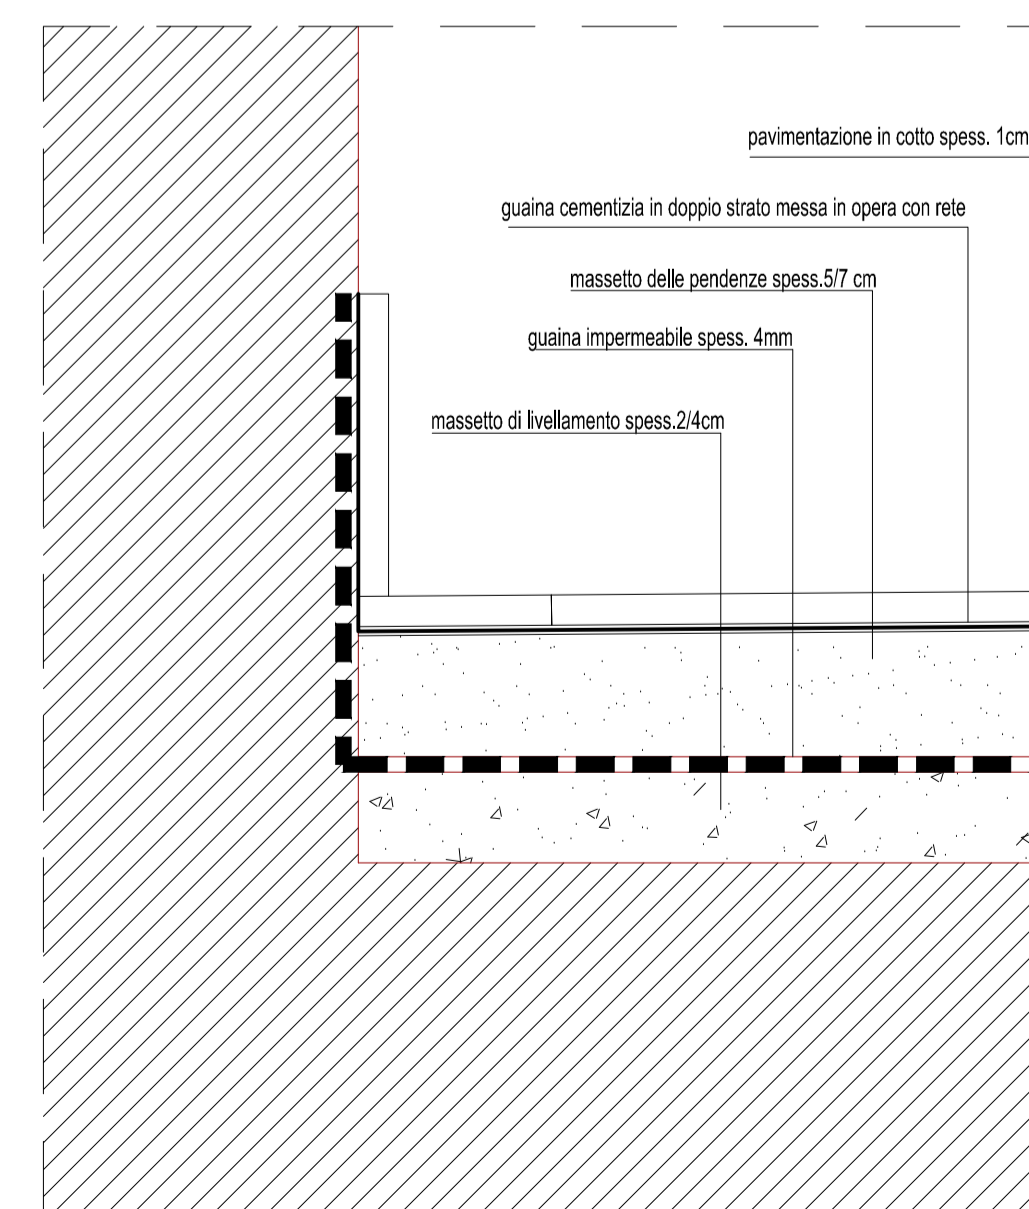

CITTA' DI CASERTA

REGIONE CAMPANIA
ASSESSORATO AL TURISMO E AI BENI CULTURALI

QUADRO STRATEGICO NAZIONALE 2007 - 2013
PROGRAMMA OPERATIVO F.E.S.R. CAMPANIA 2007/2013
"OBIETTIVO OPERATIVO 1.5"
BENI E SITI CULTURALI

SISTEMA INTEGRATO DI
RECUPERO E VALORIZZAZIONE DEL
COMPLESSO MONUMENTALE DEL BELVEDERE DI SAN LEUCIO

INTERVENTO DI RISANAMENTO DEL TERRAZZO PROSPICIENTE IL
BAGNO DI MARIA CAROLINA

PROGETTO DEFINITIVO/ESECUTIVO <small>(conforme D.P.R. 207/10 e s.m.l.)</small>		TIP: STATO DI FATTO
ELABORATO: PLANIMETRIA DI PROGETTO E PARTICOLARE COSTRUTTIVO		TAVOLA: B.3
UBICAZIONE: SAN LEUCIO - CASERTA	SCALA: 1/50	DATA: MARZO 2014
IL R.U.P.: ING. MAURIZIO MAZZOTTI	I PROGETTISTI: ARCH. VITTORIO DE VITO ARCH. ANTONELLA VARONE (U.T.C.)	
SUPPORTO SPECIALISTICO: ARCH. MICHELE DELLA VECCHIA		